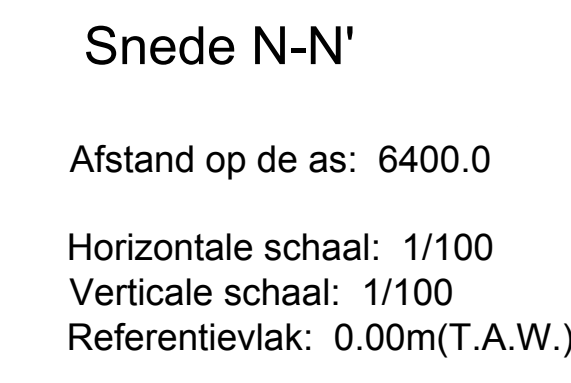
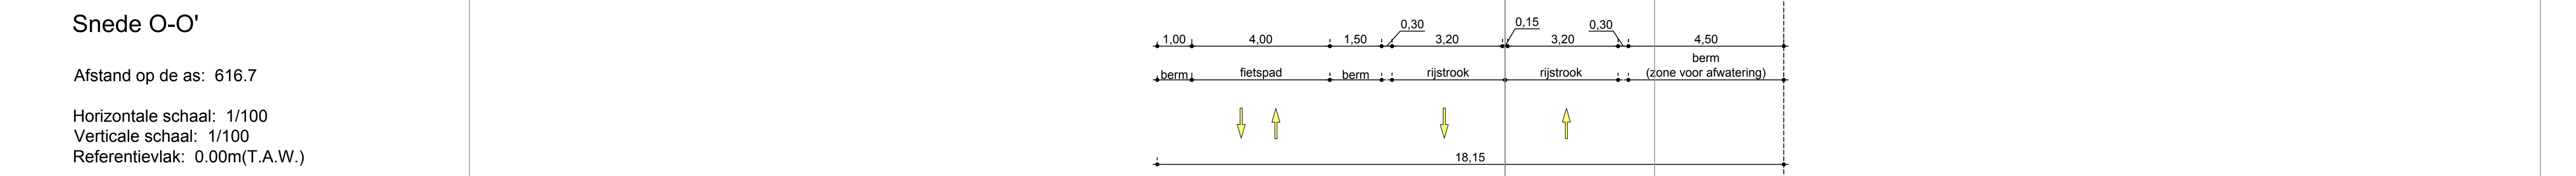
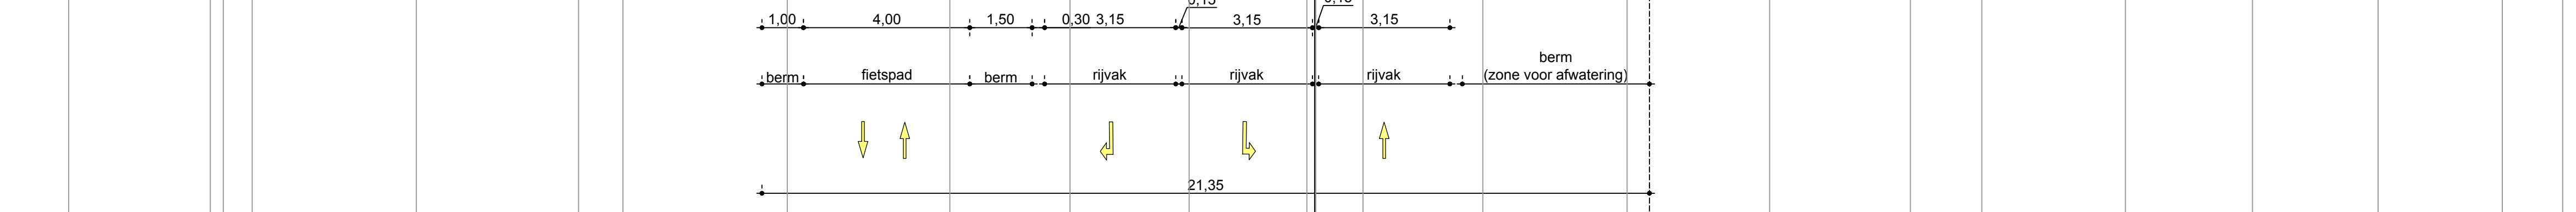
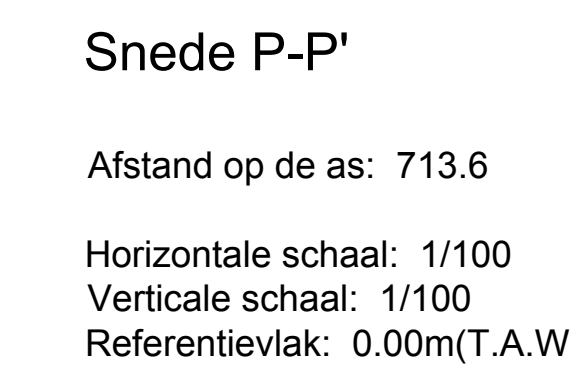
SNEDE M-M'

SNED N-N'

SNEDE O-O'SNEDE P-P'

BOUWHEER Vlaamse Overheid - Afd. Maritieme Toegang
Thonetlaan 102
BE - 2050 Antwerpen

TITEL

Modeldwarsprofielen

WESTELIJKE ONTSLUITING

SBE

SLACHTHUISSTRAAT 71 - 9100 SINT-NIKLAAS - BELGIUM

T: +32 3 777 95 19 F: +32 3 777 98 79 info@sbe.be www.sbe.be

K								
J								
I								
H								
G								
F								
E								
D								
C								
B								
A	16-03-2020	Tweede uitgave				VNV	JHA	EQ
0	3-02-2020	Eerste uitgave				VNV	JHA	EQ
NR.	Datum	Omschrijving wijzigingen				Opmaak	Controle	Geen
	FORMAAT	PROJECT	DOCUMENTTYPE	AFDELING	FASE	DOCUMENTNUMMER	REVISIE	
	A1-594x1890							
	SCHALM							
	1/100							