



Lengteprofiel AS08_ Fietsonderdoorgang 1

Horizontale schaal: 1/500
Verticale schaal: 1/100
Referentievlak: 0.00m (T.A.W.)

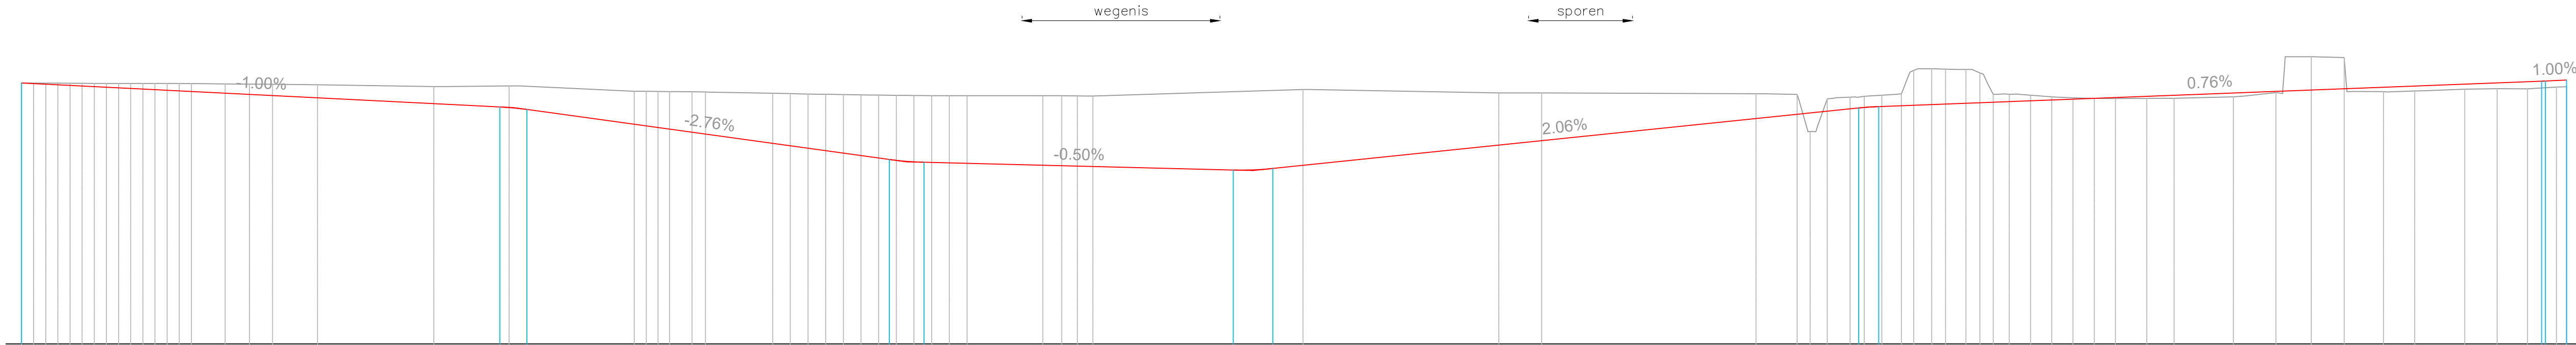

PROJECT	Dwarsprofielen			
	Planimetrische kenmerken	Rechte L: 75.518m		Rechte L: 113.581m
	Altimetrische kenmerken	HELLING -1.00% L schuin: 62.160m L hor: 62.157m		HELLING -0.50% L schuin: 76.124m L hor: 76.124m
	Niveaus project	6.772		6.850
TERREIN	Hoogteverschil met natuurlijk terrein	-0.000		-0.074
	Niveaus natuurlijk terrein	6.772		6.850
	Afstanden terreinpunten	1.577		191.944
	Tussenafstanden	3.15		16.94

OPMERKING

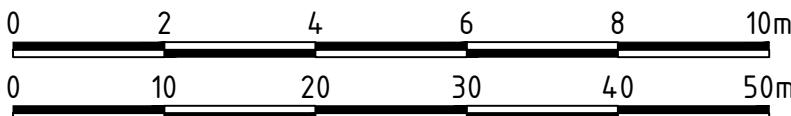

Voorontwerp
Westelijke ontsluiting

BOUWHEER Vlaamse Overheid - Afdeling Maritieme Toegang
Thonetlaan 102
BE - 2050 Antwerpen

Lengteprofiel fietsonderdoorgang 1
WESTELIJKE ONTSLUITING

SBE SLACHTHUISSTRAAT 71 9100 SINT-NIKLAAS BELGIUM
T: +32 3 777 95 19 F: +32 3 777 98 79 info@sbe.be www.sbe.be

K					
J					
I					
H					
G					
F					
E					
D					
C					
B					
A					
O	16-03-2020	Eerste uitgave	VNY	JHA	EQU
Rev.	Datum	Omschrijving wijzigingen	Opmaak	Controle	Goedk.
FORMAAT	PROJECT	DOCUMENTTYPE	AFDELING	FASE	DOCUMENTNUMMER
A2-420x1189	13881	TEK	C	V	030
SCHAAL					
1/100 - 1/500					0