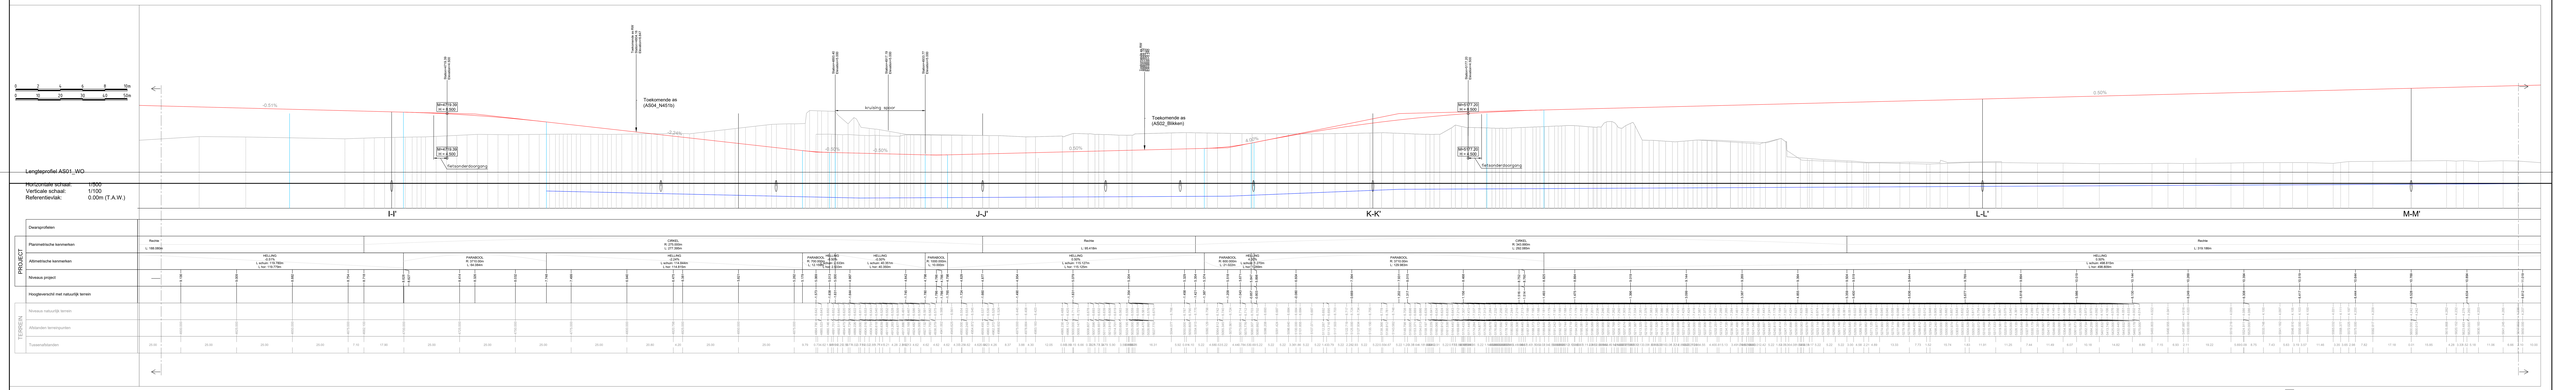

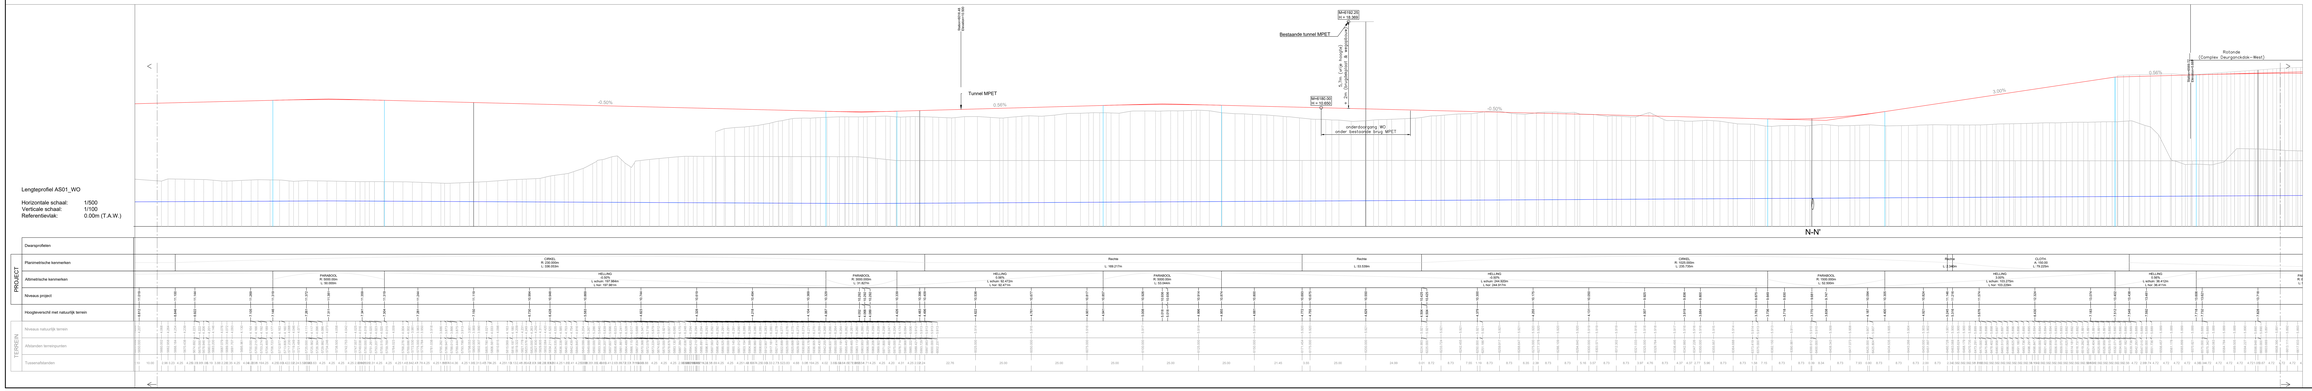

Voorontwerp
Westelijke ontsluiting

BOUWHEER
Vlaamse Overheid - Afdeling Maritieme Toegang
Thonetlaan 102
BE - 2050 Antwerpen

TITEL
Lengteprofiel rijweg WO

WESTELIJKE ONTSLUITING

SBE
SLACHTHUISSTRAAT 71 – 9100 SINT-NIKLAAS – BELGIUM
T: +32 3 777 95 19 – F: +32 3 777 58 79 info@sbe.be – www.sbe.be

REV	DATUM	OMSCHRIJVING	AFGEK.	FASE
A	25-03-2020	Aanduiding bestaande brug MPET	JHA	EQU
B	24-03-2020	Tweede uitgave	VNT	JHA
C	1-02-2020	Eerste uitgave	JHA	EQU

OPDRAAD	PROJECT	DOCUMENTTYPE	AFDELING	TYPE	DOCUMENTNUMMER	REVISIE
AV-MH14/2/1/13	13881	TEK	C	V	022	B

SCHAAL
STABL - 1/500