

Voorontwerp Westelijke ontsluiting

BOUWHEER Vlaamse Overheid - Afdeling Maritieme Toegang
Thonetlaan 102
BE - 2050 Antwerpen

TITEL

Lengteprofiel rijweg N451b

WESTELIJKE ONTSLUITING

TITEL

Lengteprofiel rijweg N451b

WESTELIJKE ONTSLUITING

SBE SLACHTHUISSTRAAT 71 — 9100 SINT-NIKLAAS — BELGIUM
T: +32 3 777 95 19 F: +32 3 777 98 79 info@sbe.be www.sbe.be

SBE SLACHTHUISSTRAAT 71 — 9100 SINT-NIKLAAS — BELGIUM
T: +32 3 777 95 19 F: +32 3 777 98 79 info@sbe.be www.sbe.be


SBE SLACHTHUISSTRAAT 71 — 9100 SINT-NIKLAAS — BELGIUM
T: +32 3 777 95 19 F: +32 3 777 98 79 info@sbe.be www.sbe.be

K					
J					
I					
H					
G					
F					
E					
D					
C					
B					
A	13-03-2020	Tweede uitgave	VNY	JHA	EQU
0	3-02-2020	Eerste uitgave	VNY	JHA	EQU
Rev.	Datum	Omschrijving wijzigingen	Opmaak	Controle	Goedk.

FORMAAT	PROJECT	DOCUMENTTYPE	AFDELING	FASE	DOCUMENTNUMMER	REVISIE
A3-297x841	13881	TEK	C	V	025	0
SCHAAL						
1/100 - 1/500						

Lengteprofiel AS04_N451b

Horizontale schaal: 1/500
 Verticale schaal: 1/500
 Referentievlak: 0.00m (T.A.W.)

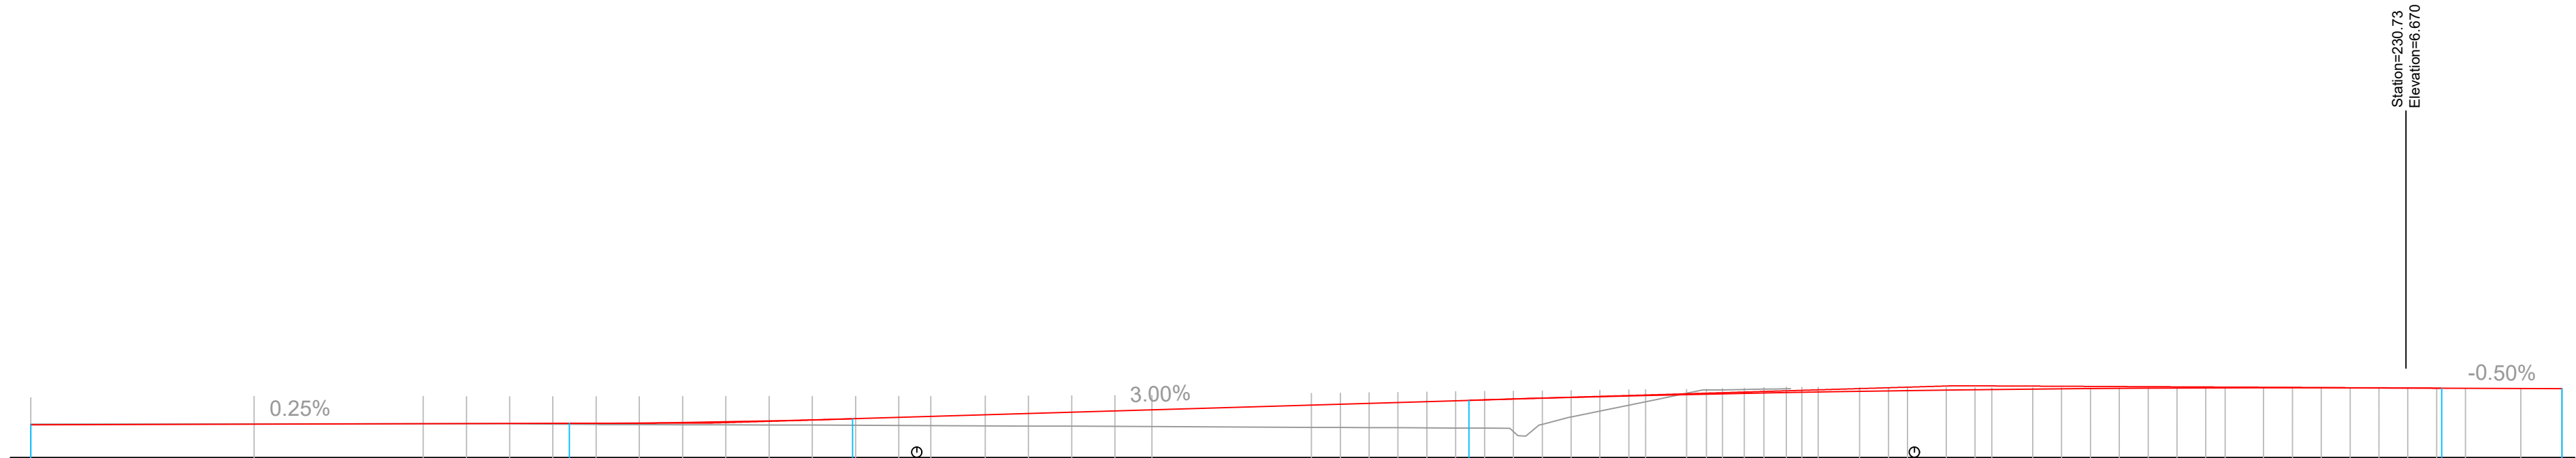

PROJECT	
Dwarsprofielen	
Planimetrische kenmerken	<div><div>Rechte L: 38.116m</div><div>CIRKEL R: 230.000m L: 71.401m</div><div>Rechte L: 14.891m</div><div>CIRKEL R: 100.000m L: 112.117m</div><div>Rechte L: 9.361m</div></div>
Altimetrische kenmerken	<div><div>HELLING 0.25% L schuin: 52.326m L hor: 52.325m</div><div>PARABOOL R: 1000.000m L: 27.508m</div><div>HELLING 3.00% L schuin: 59.906m L hor: 59.879m</div><div>PARABOOL R: 2700.00m L: 94.500m</div><div>HELLING -0.50% L schuin: 11.675m L hor: 11.675m</div></div>
Niveaus project	<div><div>3.172</div><div>3.234</div><div>3.267</div><div>3.297</div><div>3.302</div><div>3.431</div><div>3.587</div><div>3.616</div><div>3.749</div><div>4.354</div><div>4.640</div><div>5.087</div><div>5.104</div><div>5.546</div><div>5.835</div><div>6.374</div><div>6.461</div><div>6.550</div><div>6.681</div><div>6.761</div><div>6.757</div><div>6.727</div><div>6.715</div><div>6.689</div></div>
Hoogteverschil met natuurlijk terrein	<div><div>-0.058</div><div>-0.023</div><div>-0.004</div><div>-0.061</div><div>-0.085</div><div>-0.286</div><div>-0.445</div><div>-0.479</div><div>-0.631</div><div>-1.321</div><div>-1.650</div><div>-2.166</div><div>-2.187</div><div>-2.703</div><div>-1.823</div><div>-6.374</div><div>-6.461</div><div>-6.550</div><div>-6.681</div><div>-6.761</div><div>-6.757</div><div>-6.727</div><div>-6.715</div><div>-6.689</div></div>
TERREIN	
Niveaus natuurlijk terrein	<div><div>3.172</div><div>3.234</div><div>3.267</div><div>3.297</div><div>3.298</div><div>3.312</div><div>3.342</div><div>3.390</div><div>3.456</div><div>3.539</div><div>3.587</div><div>3.616</div><div>3.639</div><div>3.758</div><div>3.884</div><div>4.010</div><div>4.136</div><div>4.262</div><div>4.354</div><div>4.388</div><div>4.514</div><div>4.640</div><div>5.087</div><div>5.104</div><div>5.171</div><div>5.255</div><div>5.339</div><div>5.423</div><div>5.507</div><div>5.547</div><div>5.591</div><div>5.662</div><div>5.706</div><div>5.741</div><div>5.817</div><div>5.835</div><div>5.897</div><div>5.967</div><div>6.033</div><div>6.097</div><div>6.131</div><div>6.158</div><div>6.215</div><div>6.252</div><div>6.302</div><div>6.374</div><div>6.461</div><div>6.550</div><div>6.681</div><div>6.757</div><div>6.715</div><div>6.689</div></div>
Afstanden terreinpunten	<div><div>0.000</div><div>25.000</div><div>13.12</div><div>4.20</div><div>1.93</div><div>2.27</div><div>3.48</div><div>1.24</div><div>4.20</div><div>4.20</div><div>4.20</div><div>4.20</div><div>2.10</div><div>10.24</div><div>4.20</div><div>4.20</div><div>4.20</div><div>4.20</div><div>3.08</div><div>1.24</div><div>4.20</div><div>4.20</div><div>14.89</div><div>0.592</div><div>12.802</div><div>0.802</div><div>0.802</div><div>0.802</div><div>0.324</div><div>4.45</div><div>0.622</div><div>2.806</div><div>0.674</div><div>4.42</div><div>0.802</div><div>0.802</div><div>0.802</div><div>0.572</div><div>3.801</div><div>0.832</div><div>6.7</div><div>4.05</div><div>5.47</div><div>19.53</div><div>25.00</div><div>11.53</div><div>9.36</div></div>
Tussenafstanden	<div><div>25.00</div><div>13.12</div><div>4.20</div><div>1.93</div><div>2.27</div><div>3.48</div><div>1.24</div><div>4.20</div><div>4.20</div><div>4.20</div><div>4.20</div><div>2.10</div><div>10.24</div><div>4.20</div><div>4.20</div><div>4.20</div><div>4.20</div><div>3.08</div><div>1.24</div><div>4.20</div><div>4.20</div><div>14.89</div><div>0.592</div><div>12.802</div><div>0.802</div><div>0.802</div><div>0.802</div><div>0.324</div><div>4.45</div><div>0.622</div><div>2.806</div><div>0.674</div><div>4.42</div><div>0.802</div><div>0.802</div><div>0.802</div><div>0.572</div><div>3.801</div><div>0.832</div><div>6.7</div><div>4.05</div><div>5.47</div><div>19.53</div><div>25.00</div><div>11.53</div><div>9.36</div></div>

