


LEGENDE /
NOTA'S

Zie plan 13881-TEK-C-V-001

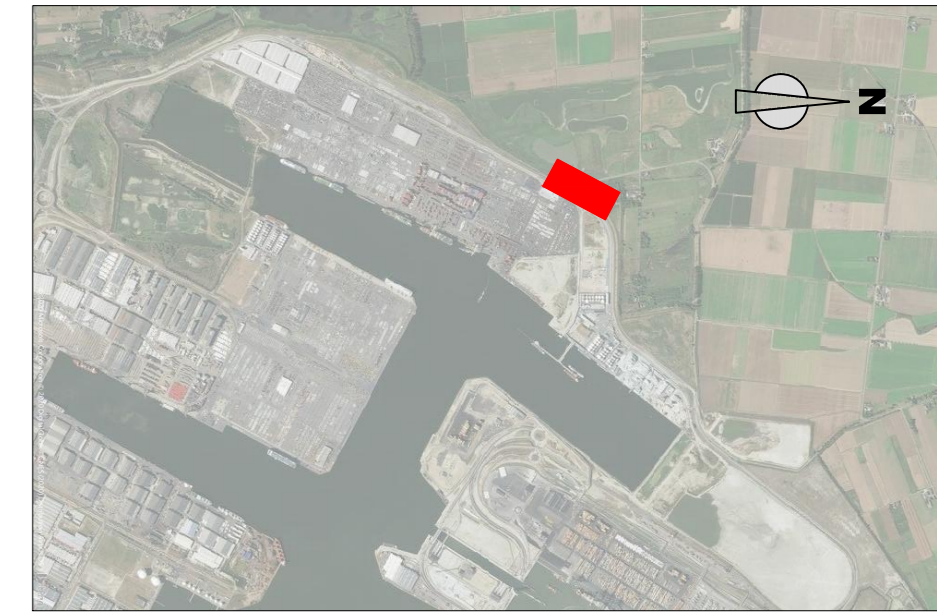

SITUERINGSPPLAN

SCHAAL: 1/50000

Voorontwerp
Westelijke ontsluiting

BOUWHEER Vlaamse Overheid - Afdeling Maritieme Toegang
Thonetlaan 102
BE - 2050 Antwerpen

TITEL
Grondplan ontworpen toestand
WESTELIJKE ONTSLUITING



SLACHTHUISSTRAAT 71 — 9100 SINT-NIKLAAS — BELGIUM
T: +32 3 777 95 19 F: +32 3 777 98 79 info@sbe.be www.sbe.be

K									
J									
I									
H									
G									
F									
E									
D									
C									
B									
A									
O	31-01-2020	Eerste uitgave					VNY	JHA	EQ
Rev.	Datum	Omschrijving wijzigingen					Opmaak	Controle	Goedk.
FORMAAT		PROJECT	DOCUMENTTYPE	AFDELING	FASE	DOCUMENTNUMMER		REVISIE	
A2-420x1189		13881	TEK	C	V	007		0	
SCHAAL									
1/500									