


LEGENDE /
NOTA'S

Zie plan 13881-TEK-C-V-001

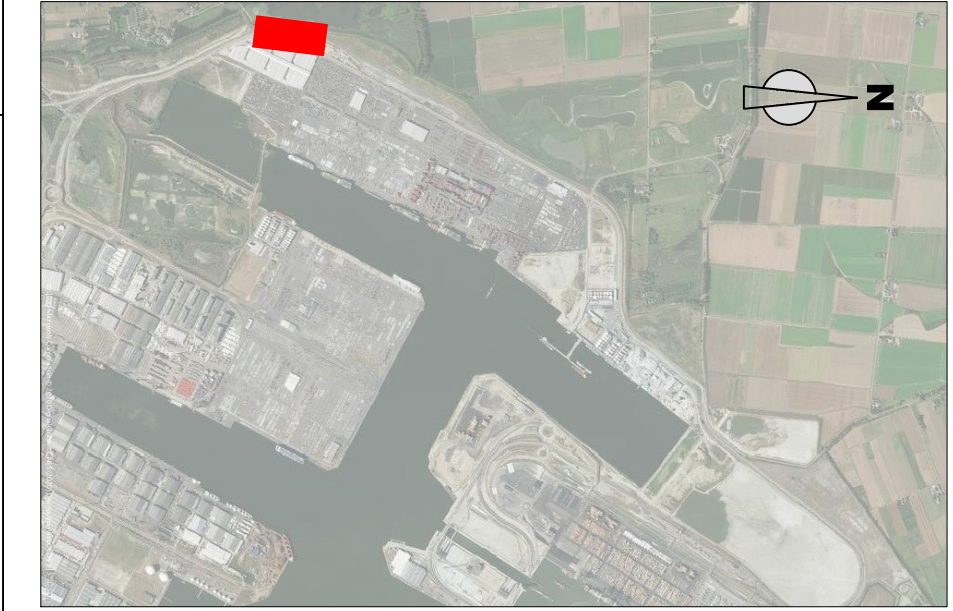

SITUERINGSPAN
SCHAAL: 1/50000

Voorontwerp
Westelijke ontsluiting

BOUWHEER Vlaamse Overheid - Afdeling Maritieme Toegang
Thonetlaan 102
BE - 2050 Antwerpen

TITEL
Grondplan ontworpen toestand
WESTELIJKE ONTSLUITING



SLACHTHUISSTRAAT 71 — 9100 SINT-NIKLAAS — BELGIUM
T: +32 3 777 95 19 F: +32 3 777 98 79 info@sbe.be www.sbe.be

K						
J						
I						
H						
G						
F						
E						
D						
C						
B						
A						
O	31-01-2020	Eerste uitgave			VNY	JHA
Rev.	Datum	Omschrijving wijzigingen			Opmaak	Controle
FORMAAT		PROJECT	DOCUMENTTYPE	AFDELING	FASE	DOCUMENTNUMMER
A2-420x1189		13881	TEK	C	V	004
SCHAAL						0
1/500						