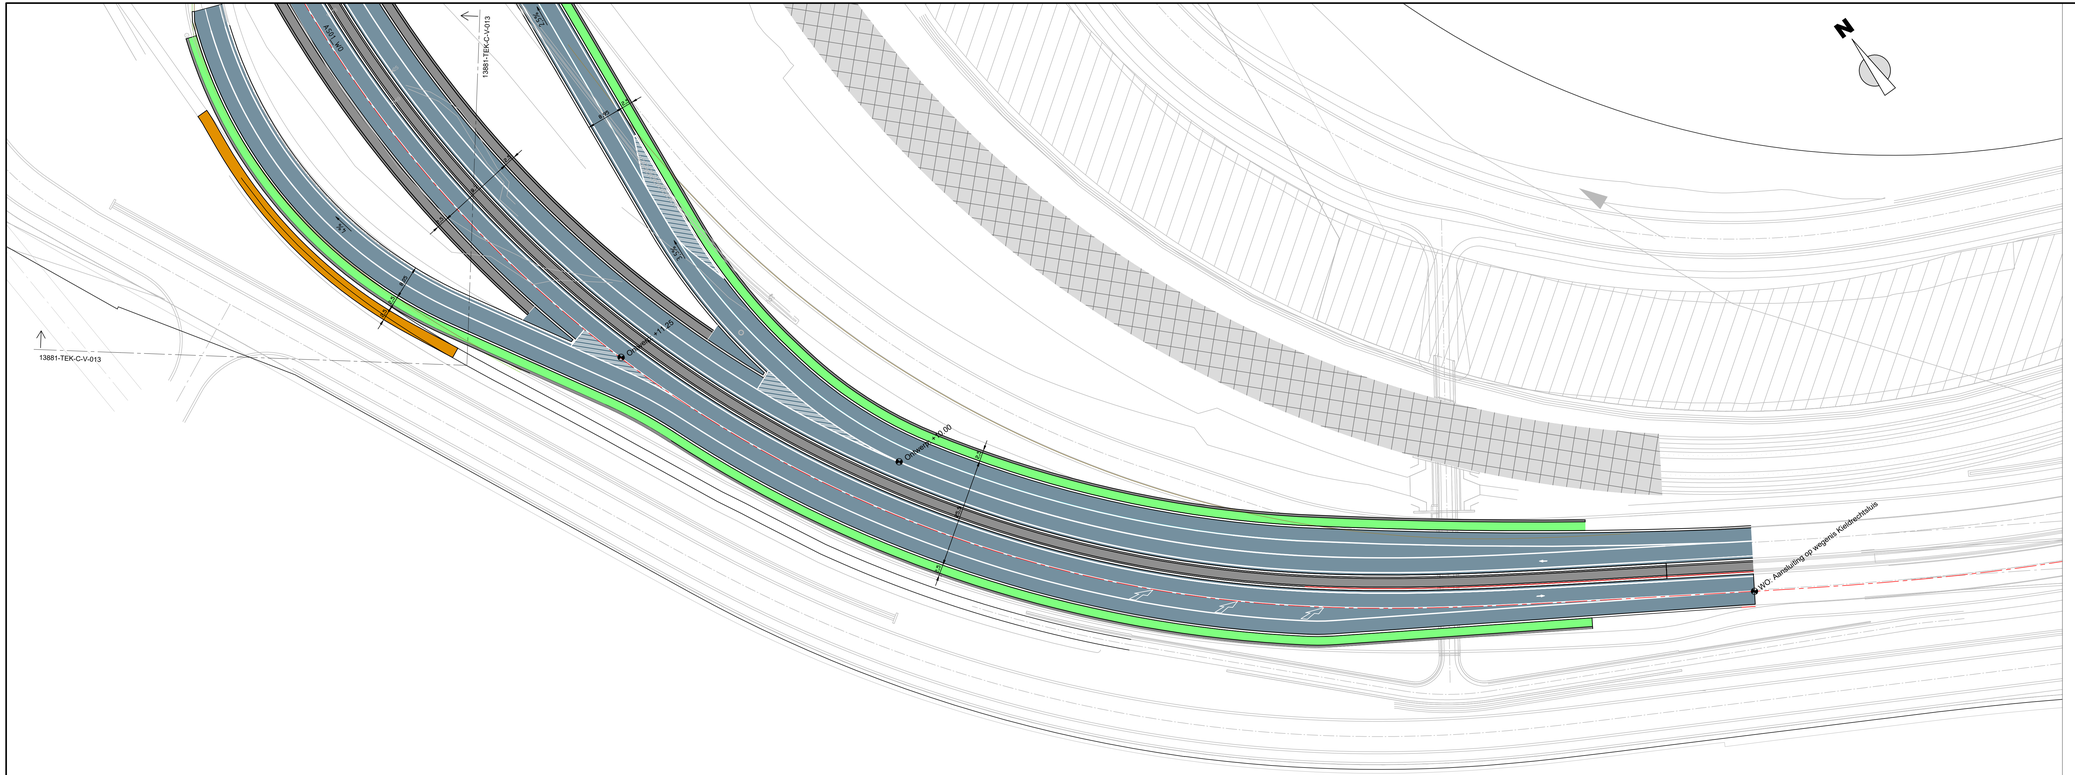

GRONDPLAN

SCHAAL: 1/500

0 10 20 30 40 50m

LEGENDE / NOTA'S

Zie plan 13881-TEK-C-V-001

SITUERINGSPLAN

SCHAAL: 1/50000

Voorontwerp
Westelijke ontsluiting

BOUWHEER

Vlaamse Overheid - Afdeling Maritieme Toegang
Thonetlaan 102
BE - 2050 Antwerpen

TITEL

Grondplan ontworpen toestand

WESTELIJKE ONTSLUITING

SBE
SLACHTHUISSTRAAT 71 – 9100 SINT-NIKLAAS – BELGIUM
T: +32 3 777 95 19 F: +32 3 777 98 79 info@sbe.be www.sbe.be

Rev.	Datum	Omschrijving wijzigingen	Opmaak	Controle	Goedk.
K					
J					
I					
H					
G					
F					
E					
D					
C					
B					
A	13-03-2020	Tweede uitgave	VNY	JHA	EQU
0	31-01-2020	Eerste uitgave	VNY	JHA	EQU

FORMAAT	PROJECT	DOCUMENTTYPE	AFDELING	FASE	DOCUMENTNUMMER		REVISIE
A2-420x1189	13881	TEK	C	V	014		A
SCHAAL 1/500							