


LEGENDE /
NOTA'S

Zie plan 13881-TEK-C-V-001

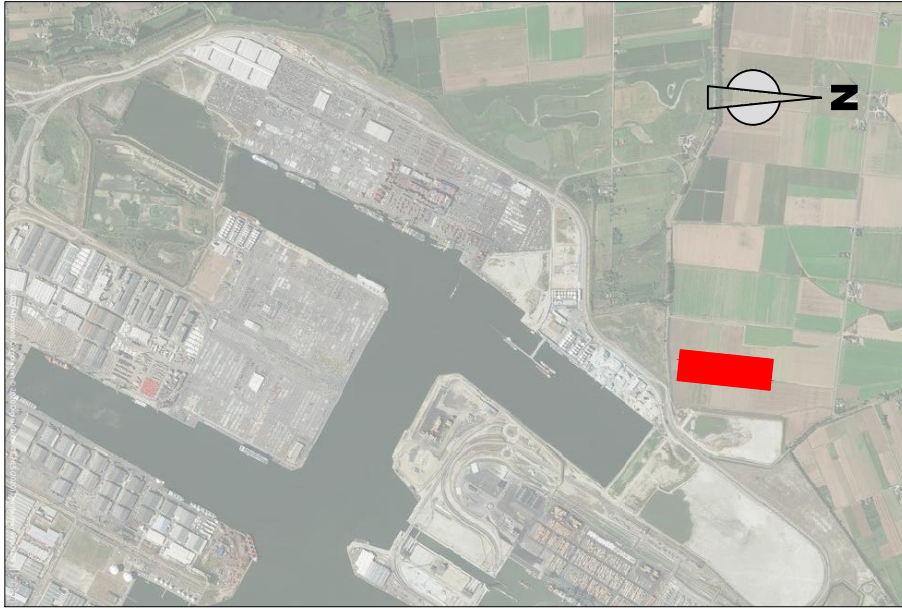

SITUERINGSPAN
SCHAAL: 1/50000

Voorontwerp
Westelijke ontsluiting

BOUWHEER
Vlaamse Overheid - Afdeling Maritieme Toegang
Thonetlaan 102
BE - 2050 Antwerpen

TITEL
Grondplan ontworpen toestand
WESTELIJKE ONTSLUITING

SBE SLACHTHUISSTRAAT 71 — 9100 SINT-NIKLAAS — BELGIUM
T: +32 3 777 95 19 F: +32 3 777 98 79 info@sbe.be www.sbe.be

K					
J					
I					
H					
G					
F					
E					
D					
C					
B					
A	16-03-2020	Tweede uitgave	VNY	JHA	EQU
O	31-01-2020	Eerste uitgave	VNY	JHA	EQU
Rev.	Datum	Omschrijving wijzigingen	Opmaak	Controle	Goedk.
FORMAAT	PROJECT	DOCUMENTTYPE	AFDELING	FASE	DOCUMENTNUMMER
A2-420x1470	13881	TEK	C	V	100
SCHAAL					
1/500					A