

Snede I-I'

Afstand op de as: 4694.5
Horizontale schaal: 1/100
Verticale schaal: 1/100
Referentievlaak: 0.00m(T.A.W.)




SNEDE I-I'

SCHAAL: 1/100


Snede K-K'

Dwarsprofiel AS01_WO 1-DP26
Afstand op de as: 5134.5
Horizontale schaal: 1/100
Verticale schaal: 1/100
Referentievlaak: 0.00m(T.A.W.)

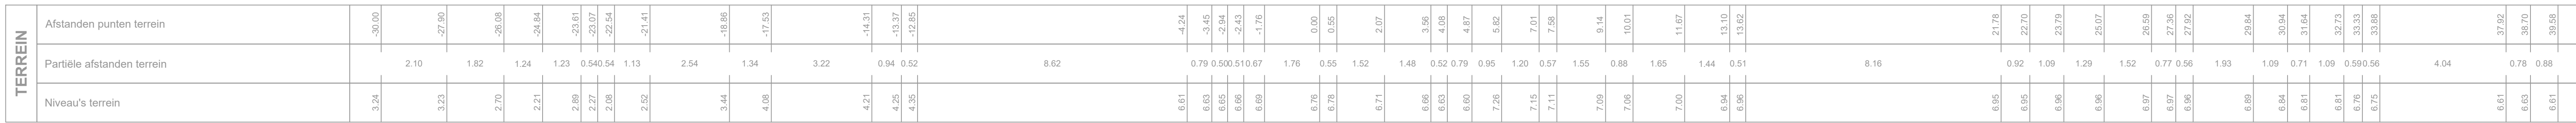


SNEDE K-K'

SCHAAL: 1/100

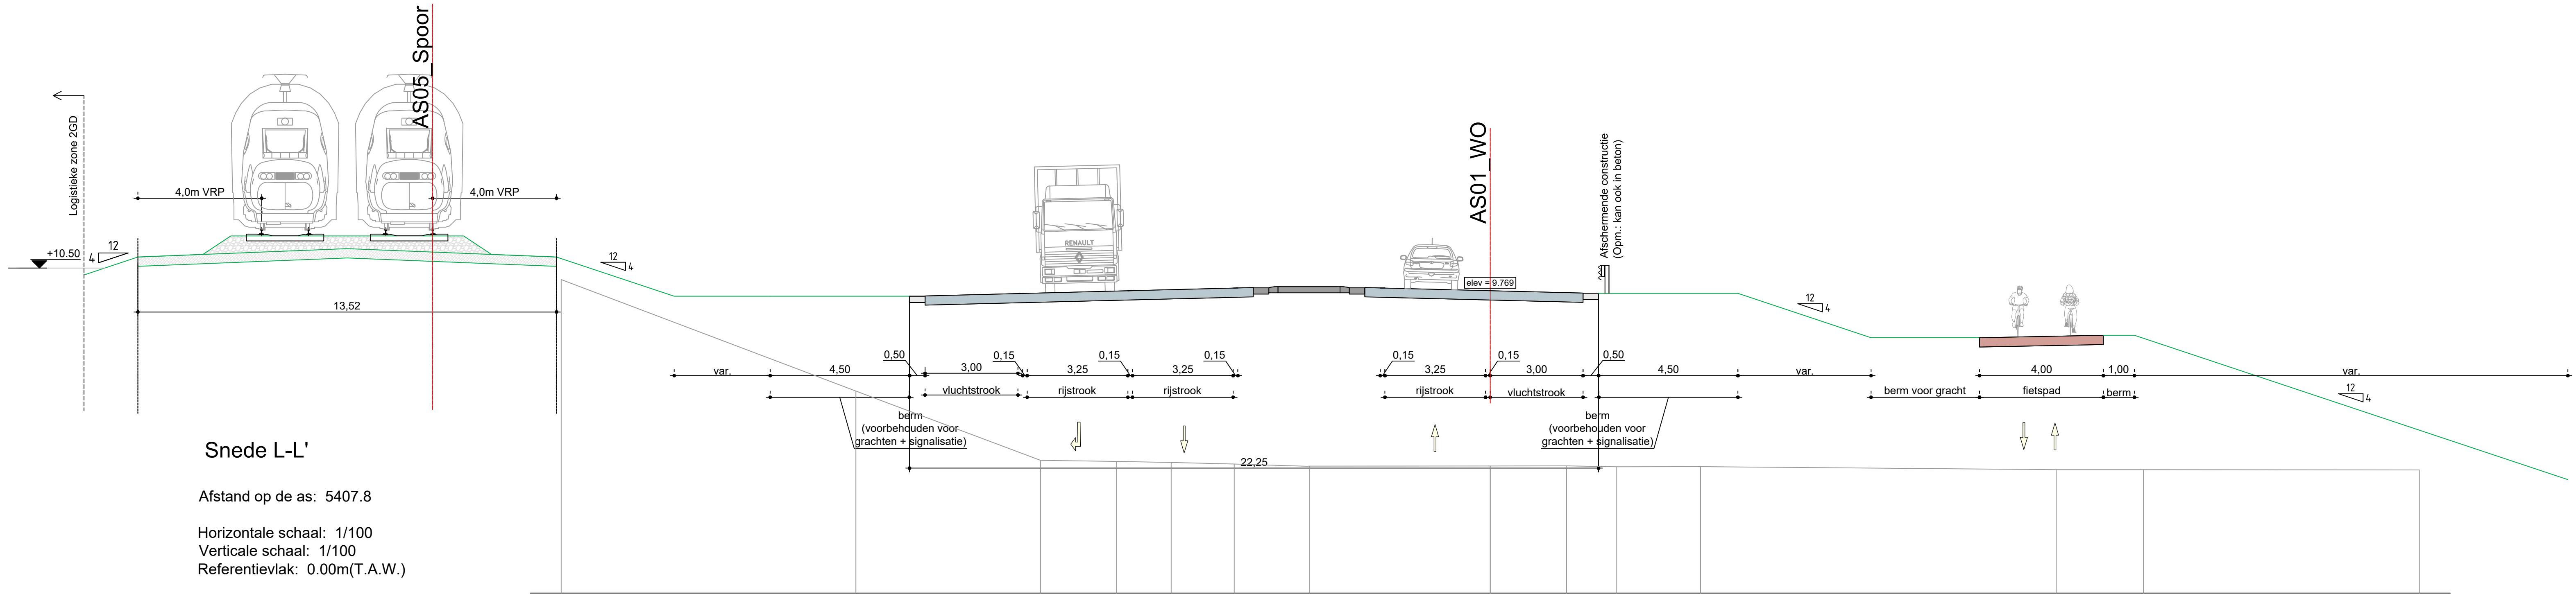

Snede L-L'

Afstand op de as: 5407.8
Horizontale schaal: 1/100
Verticale schaal: 1/100
Referentievlaak: 0.00m(T.A.W.)

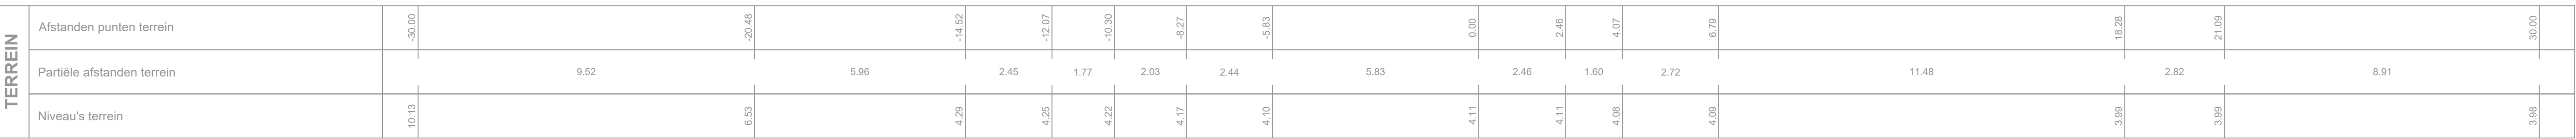


SNEDE L-L'

SCHAAL: 1/100

Snede J-J'

Afstand op de as: 4959.5
Horizontale schaal: 1/100
Verticale schaal: 1/100
Referentievlaak: 0.00m(T.A.W.)

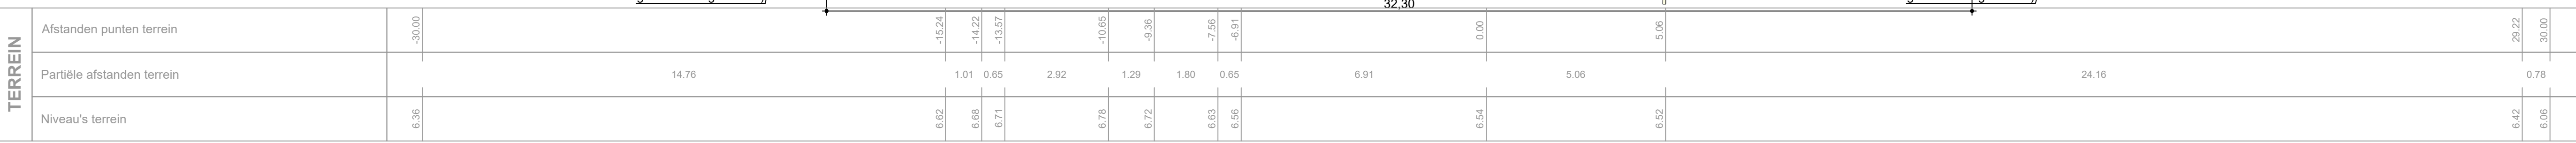

SNEDE J-J'

SCHAAL: 1/100

02				0 2 4 6 8 10m			
				Voorontwerp Westelijke ontsluiting			
BOUWHEER				Vlaamse Overheid - Afd. Maritieme Toegang Thonetlaan 102 BE - 2050 Antwerpen			
TITEL				Modeldwarsprofielen WESTELIJKE ONTSLUITING			
SBE				SLACHTHUISSTRAAT 71 — 9100 SINT-NIKLAAS — BELGIUM T: +32 3 777 95 19 F: +32 3 777 98 79 info@sbe.be www.sbe.be			
K							
J							
I							
H							
G							
F							
E							
D							
C							
B							
A							
O 3-02-2020				Eerste uitgave			
Rev. Datum				Omschrijving wijziging			
FORMAAT				PROJECT	DOCUMENTTYPE	AFDELING	FASE
A1-594x2100				13881	TEK	C	V
SCHAAL:				DOCUMENTNUMMER	DOCUMENTNUMMER	DOCUMENTNUMMER	DOCUMENTNUMMER
1/100				017	0	0	0