OPMERKING

Het lengteprofiel geeft de spoorhoogte weer (top rail spoor).
De spoorzate ligt 70cm lager.

0 5 1 0 0 10m
0 10 20 30 40 50m

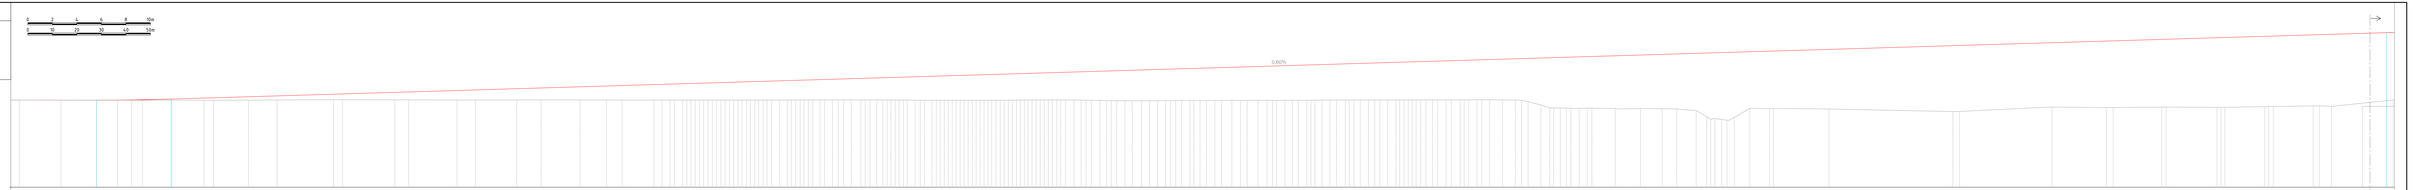

Lengteprofiel AS05_Hoofdspoor

Horizontale schaal: 1/500
Verticale schaal: 1/100
Referentievlak: 0.00m (T.A.W.)

PROJECT

Dwarsprofielen:

Planimetrische kenmerken:
Rechte
L: 378.736m
CIRKEL
R: 342.992m
L: 369.004m
Rechte
L: 379.963m

Altimetrische kenmerken:
PARABOOL
R: 5000.000m
L: 30.507m
HELLING
-2.00%
L telkens 179.117m
L Totaal: 895.121m

Niveaus project:

Hoogteverschil met natuurlijk terrein:

TERREIN

Niveaus natuurlijk terrein:

Afstanden terreinpunten:

Tussenafstanden:

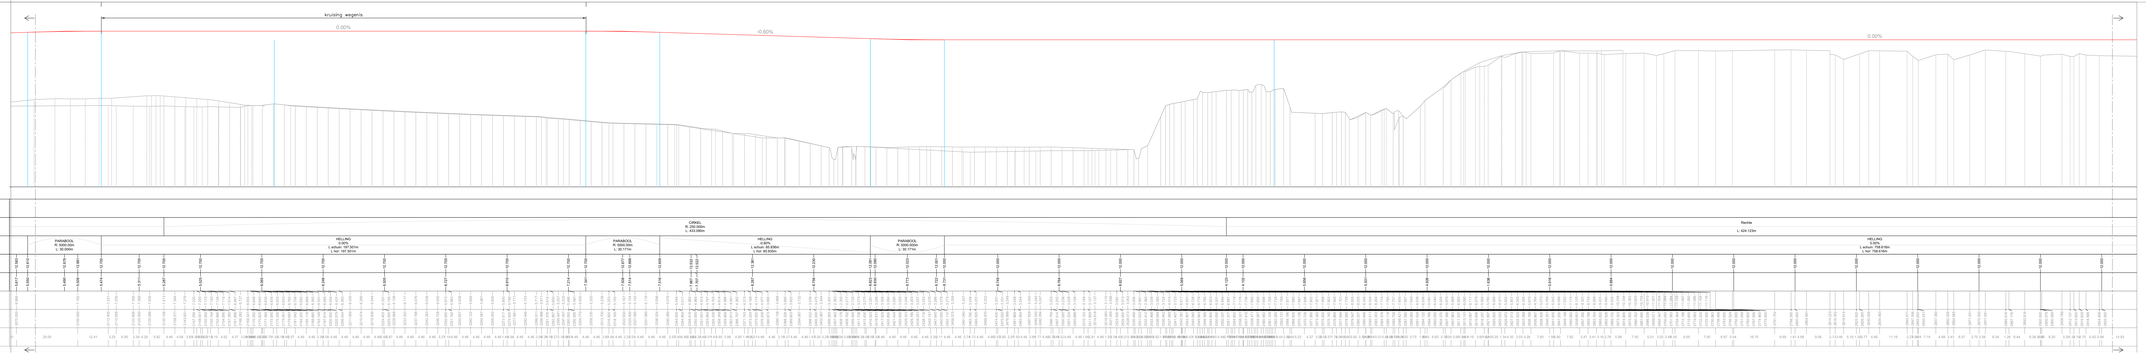

Lengteprofiel AS05_Hoofdspoor

Horizontale schaal: 1/500
Verticale schaal: 1/100
Referentievlak: 0.00m (T.A.W.)

PROJECT

Dwarsprofielen:

Planimetrische kenmerken:
CIRKEL
R: 250.000m
L: 410.004m
Rechte
L: 424.125m

Altimetrische kenmerken:
PARABOOL
R: 5000.000m
L: 30.507m
HELLING
-2.00%
L telkens 179.117m
L Totaal: 537.351m
PARABOOL
R: 5000.000m
L: 30.717m
HELLING
-0.60%
L telkens 179.838m
L Totaal: 359.676m
PARABOOL
R: 5000.000m
L: 30.717m
HELLING
L telkens 179.838m
L Totaal: 719.351m

Niveaus project:

Hoogteverschil met natuurlijk terrein:

TERREIN

Niveaus natuurlijk terrein:

Afstanden terreinpunten:

Tussenafstanden:

Voorontwerp
Westelijke ontsluiting

BOUWHEER
Vlaamse Overheid - Afdeling Maritieme Toegang
Thonetlaan 102
BE - 2050 Antwerpen

TITEL
Lengteprofiel hoofdspoor
WESTELIJKE ONTSLUITING

SBE
SLACHTHUISSTRAAT 71 – 9100 SINT-NIKLAAS – BELGIUM
T: +32 3 777 95 59 F: +32 3 777 98 79 info@sbe.be www.sbe.be

Rev.	Datum	Omschrijving wijzigingen	Opmaak	Controle	Goedk.
0	3-02-2020	Eerste uitgave	VNY	JWA	EQU

FORMAAT	PROJECT	DOCUMENTTYPE	AFDELING	FASE	DOCUMENTNUMMER	REVISIE
A1-594x2100	13881	TEK	C	V	027	0
SCHAAL: 1/100 - 1/500						