

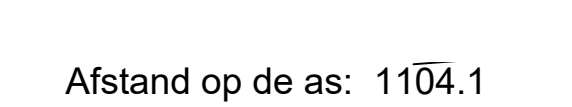


Dwarsprofiel AS01_WO 1-DP
Afstand op de as: 652.8


Horizontale schaal: 1/100
 Verticale schaal: 1/100
 Referentievlak: 0.00m(T.A.W)

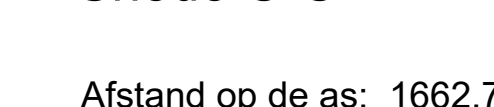




Horizontale schaal: 1/100
 Verticale schaal: 1/100
 Referentievlak: 0.00m(T.A.W.)

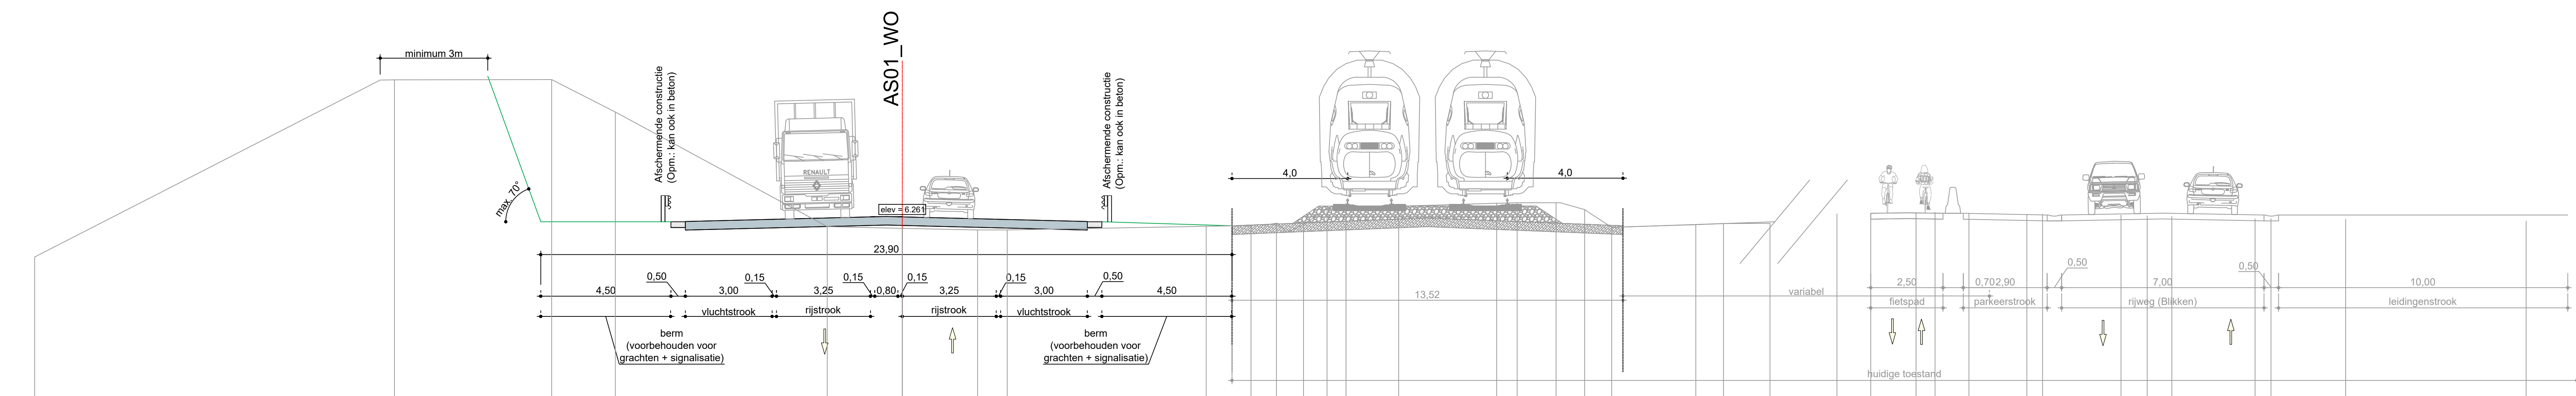

Horizontale schaal: 1/100
 Verticale schaal: 1/100
 Referentievlak: 0.00m(T.A.W.)

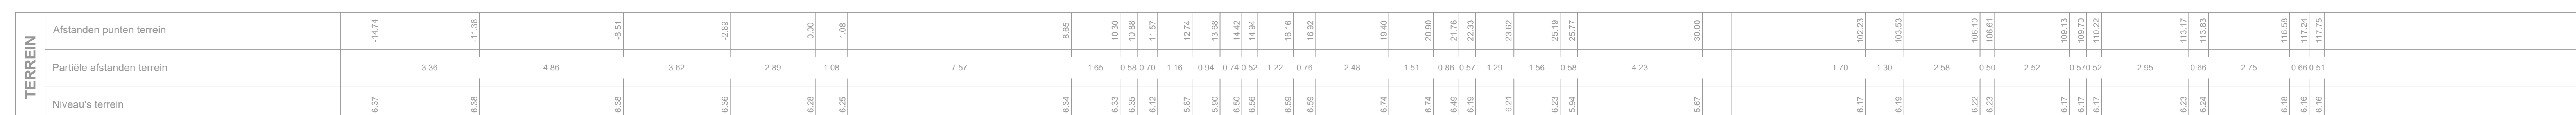

Horizontale schaal: 1/100
 Verticale schaal: 1/100
 Referentievlak: 0.00m(T.A.W.)

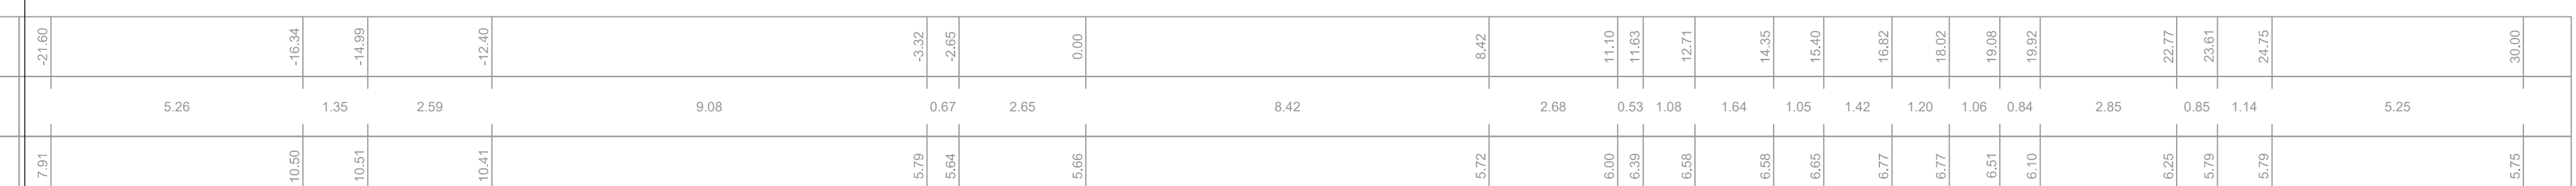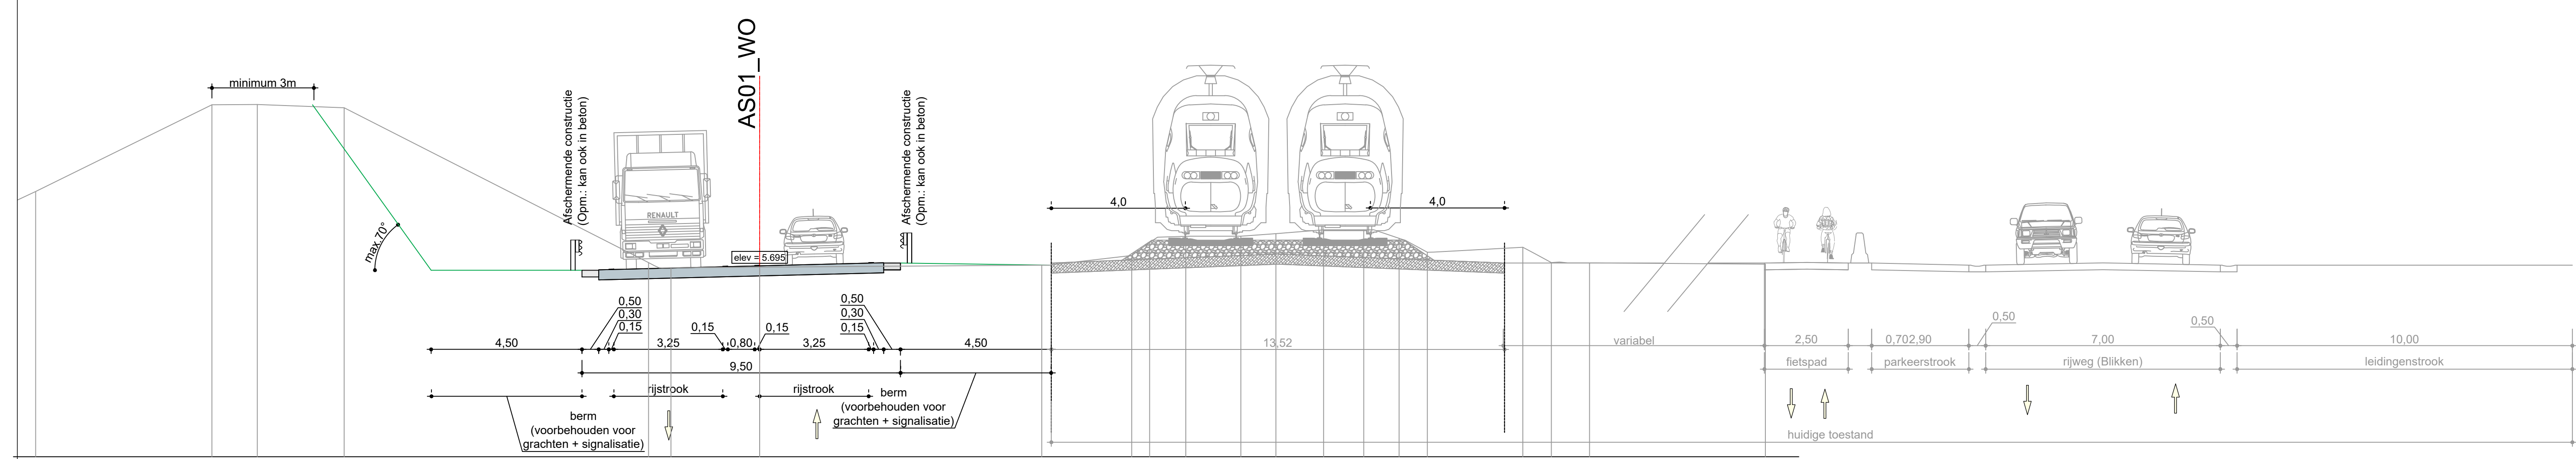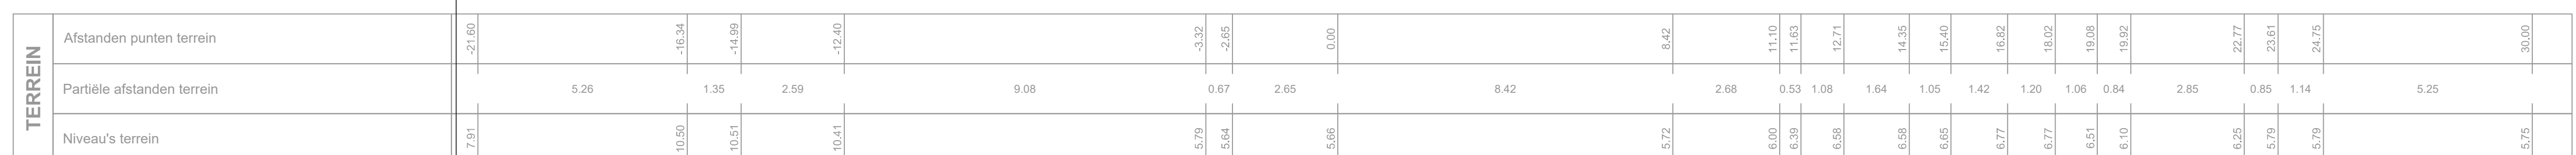

Voorontwerp
Westelijke ontsluiting

BOUWHEER Vlaamse Overheid - Afd. Maritieme Toegang
Thonetlaan 102
BE - 2050 Antwerpen

TITEL

Modeldwarsprofielen

WESTELIJKE ONTSLUITING

SRE SLACHTHUISSTRAAT 71 - 9100 SINT-NIKLAAS - BELGIUM

K				
J				
I				
H				
G				
F				
E				
D				
C				
B				

0	3-02-2020	Eerste uitgave				VNY	JHA
Rev.	Datum	Omschrijving wijzigingen				Opmak	Controle
FORMAT		DOCUMENTTYPE	AfDELING	FASE	DOCUMENTNUMMER		
A1-594x2100		13881	TEK	C	V	015	
SCHAAL							
1/100							