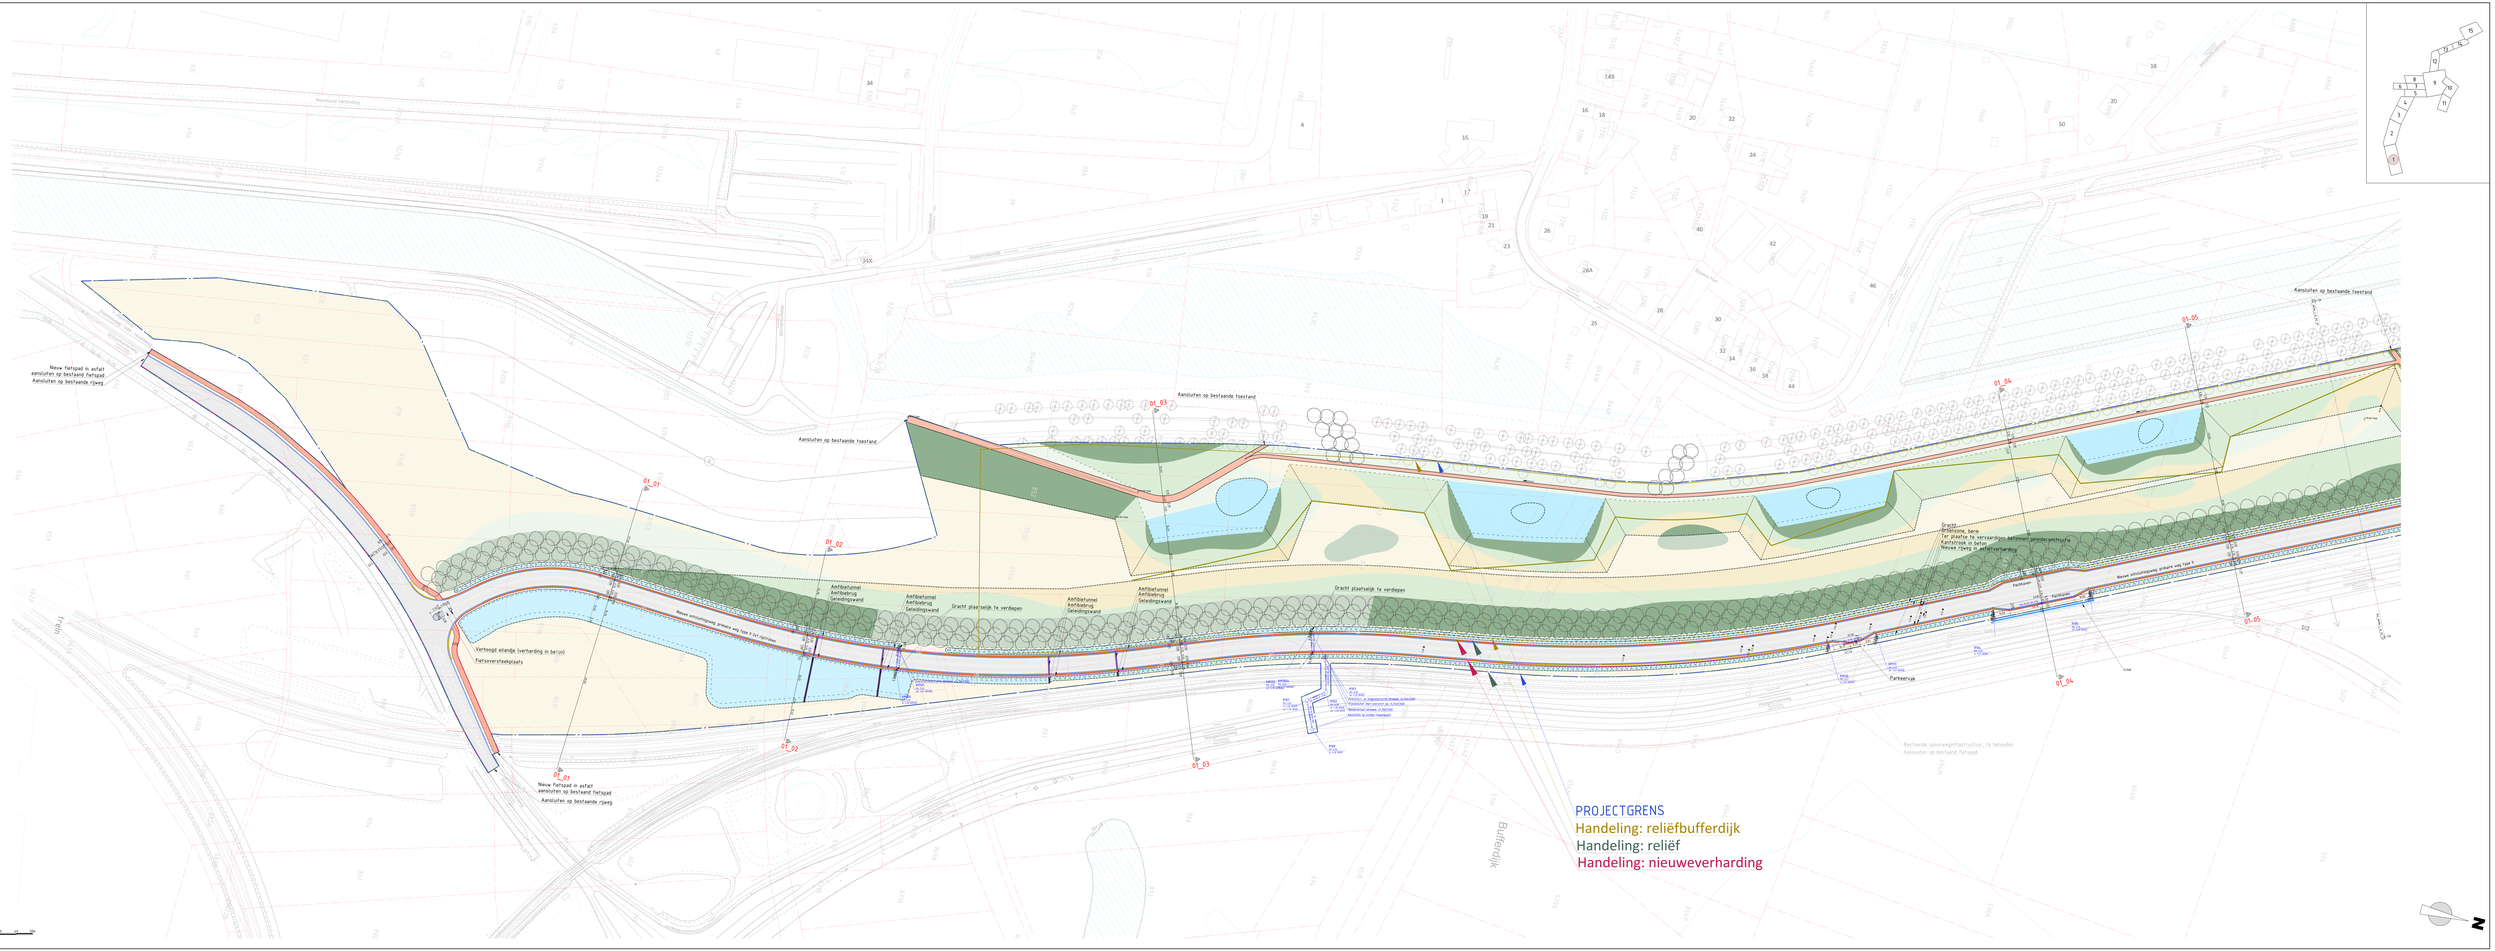
PROJECTGRENS
Handeling: reliëfbufferdijk
Handeling: reliëf
Handeling: nieuweverharding
Aansluiten op bestaande toestand
Aansluiten op bestaande rijweg
Aansluiten op bestaande fietspad
Nieuw fietspad in asfalt
aansluiten op bestaand fietspad
Aansluiten op bestaande rijweg
Verhoogd eilandje (verharding in beton)
Fietsoversteekplaats
Aanfibietunnel
Aanfibietrug
Geleidingswand
Gracht plaatselijk te verdiepen
Nieuwe aansluitingsweg grenzen weg type B 2x1 rijstroken
Nieuwe aansluitingsweg grenzen weg type A
Parkeervak
Bestaande spoorweginfrastructuur, te behouden
Aansluiten op bestaand fietspad
Bufferdijk
01_01
01_02
01_03
01_04
01_05
N