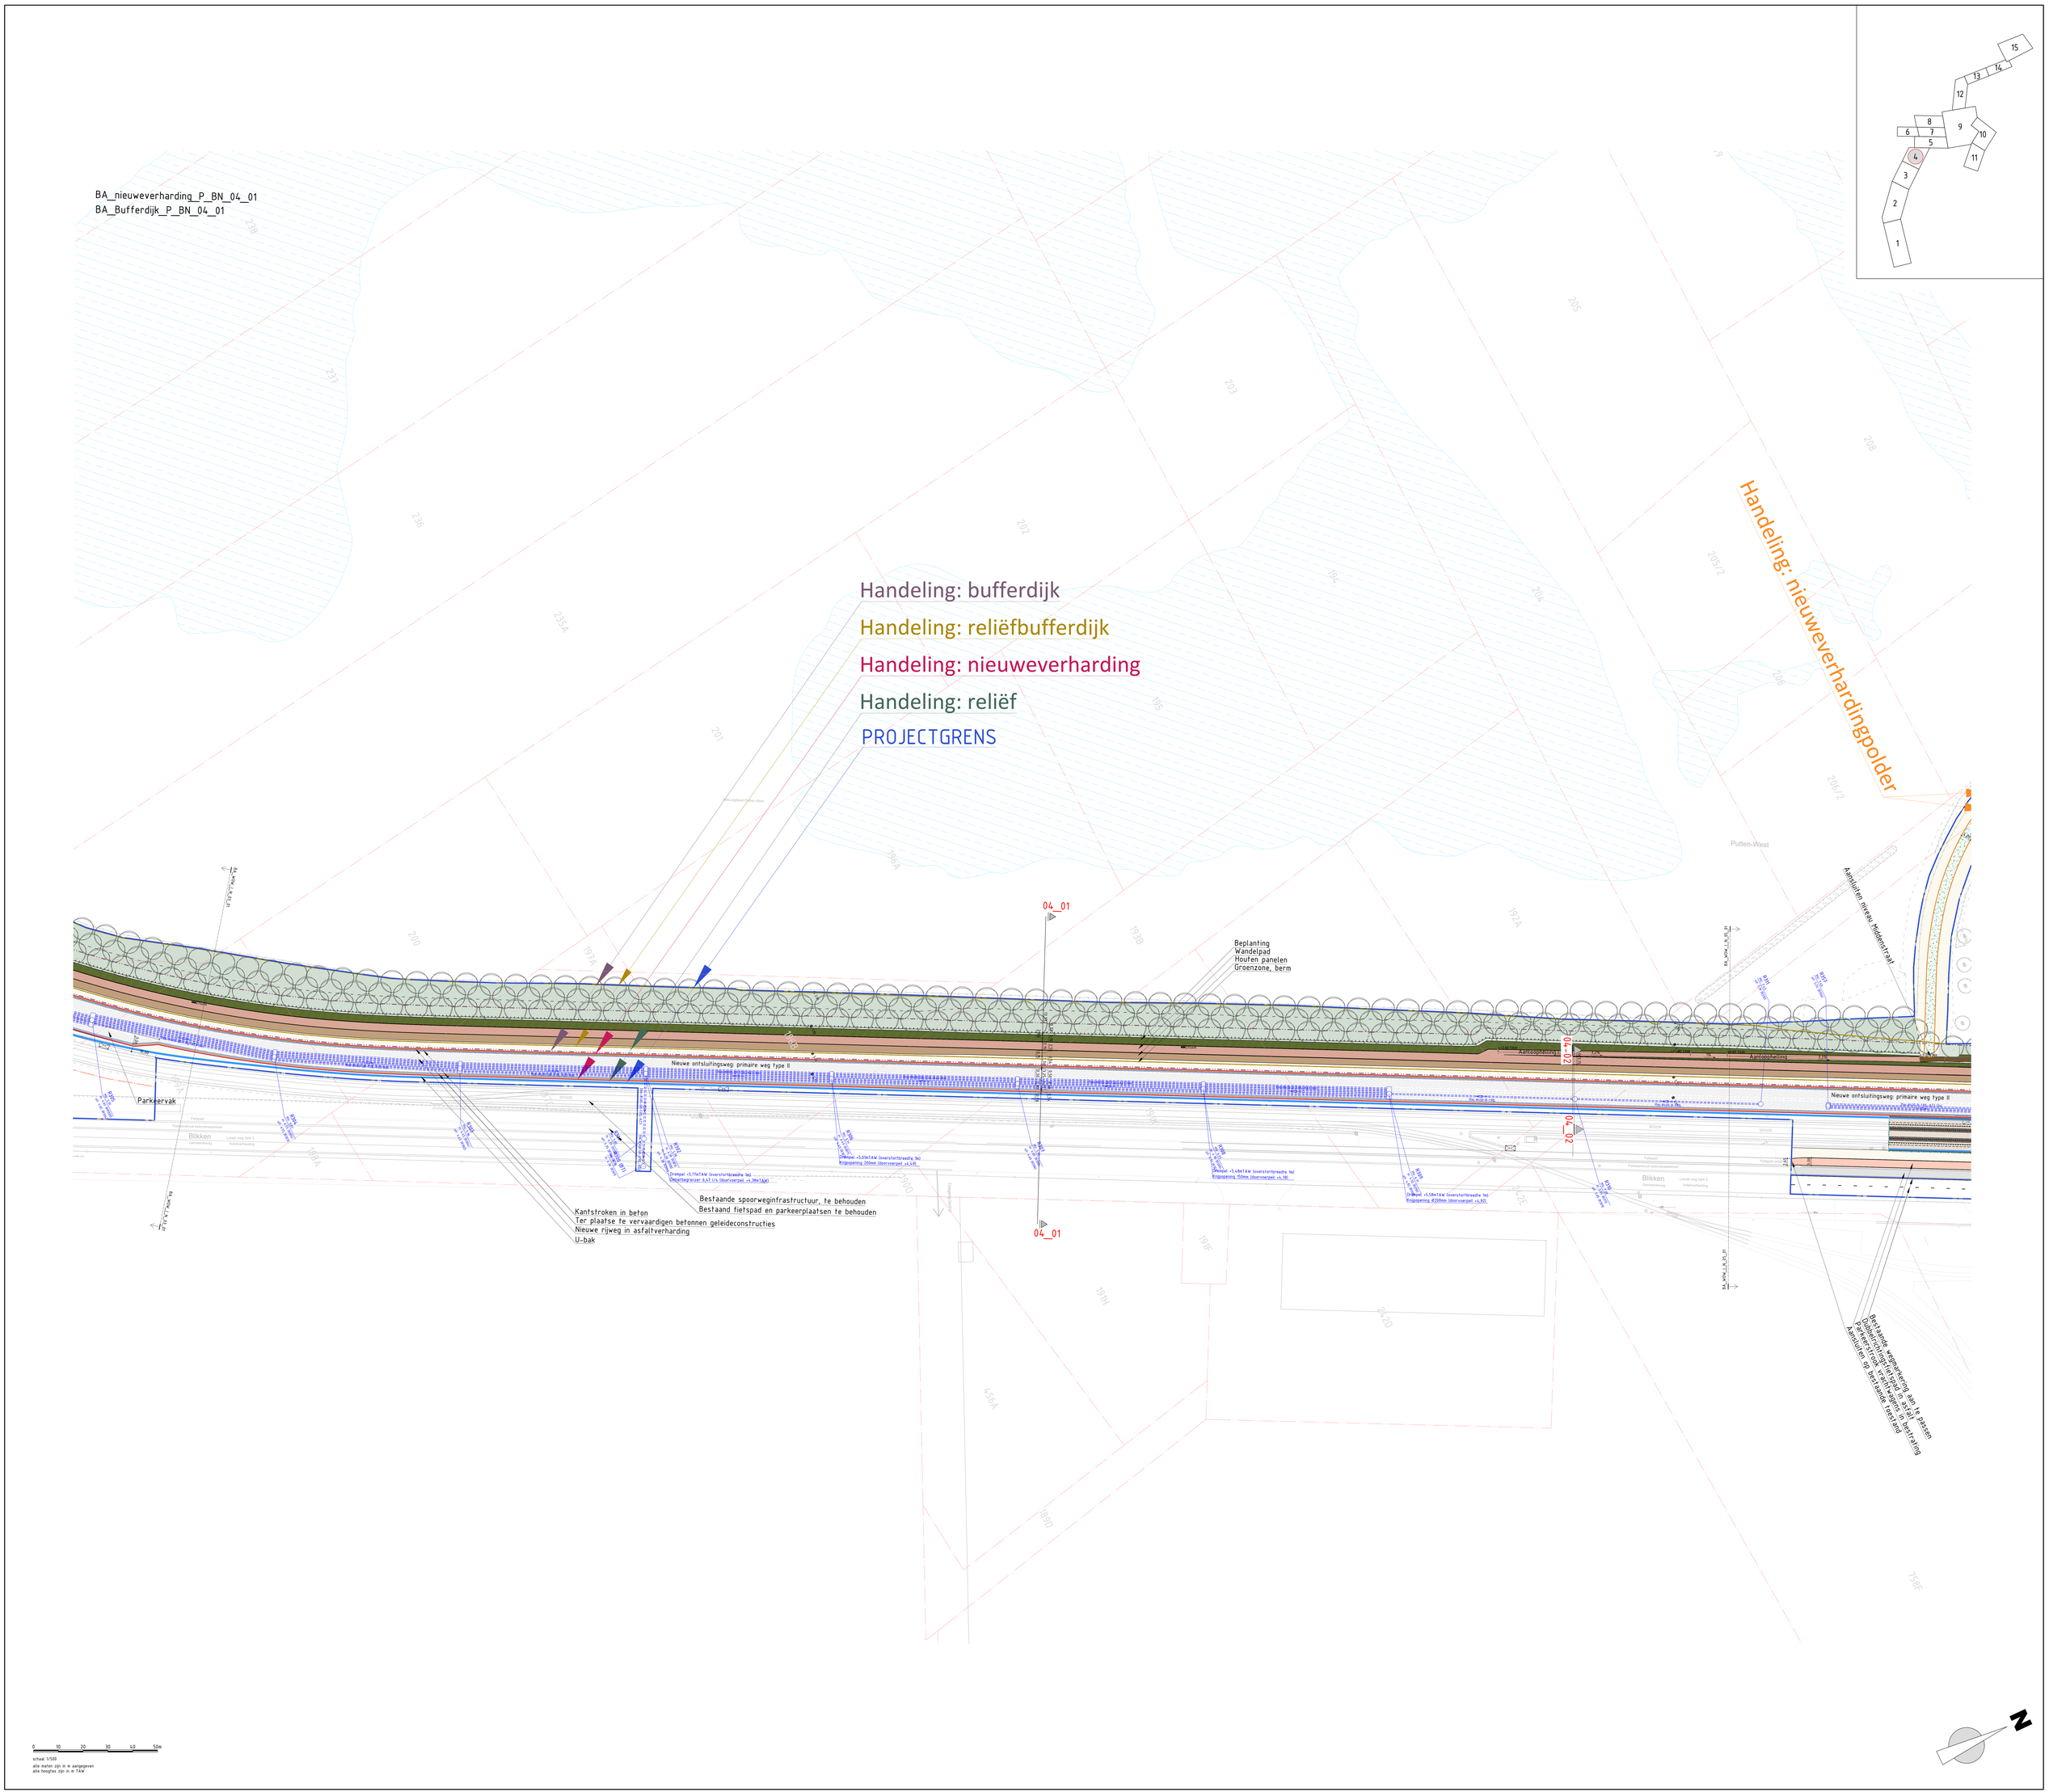

BA_nieuweverharding_P_BN_04_01
BA_Bufferdijk_P_BN_04_01
Handeling: bufferdijk
Handeling: reliëfbufferdijk
Handeling: nieuweverharding
Handeling: reliëf
PROJECTGRENS
Handeling: nieuweverhardingpolder
04_01
04_02
Beplanting
Wandelpad
Houten panelen
Groenzone, berm
Nieuwe ontsluitingsweg: primaire weg type II
Parkeervak
Kantstroken in beton
Ter plaatse te vervaardigen betonnen geleideconstructies
Nieuwe rijweg in asfaltverharding
U-bak
Bestaande spoorweginfrastructuur, te behouden
Bestaand fietspad en parkeerplaatsen te behouden
Aansluiten niveau Middenstraat
Putten-West
Blikken
N