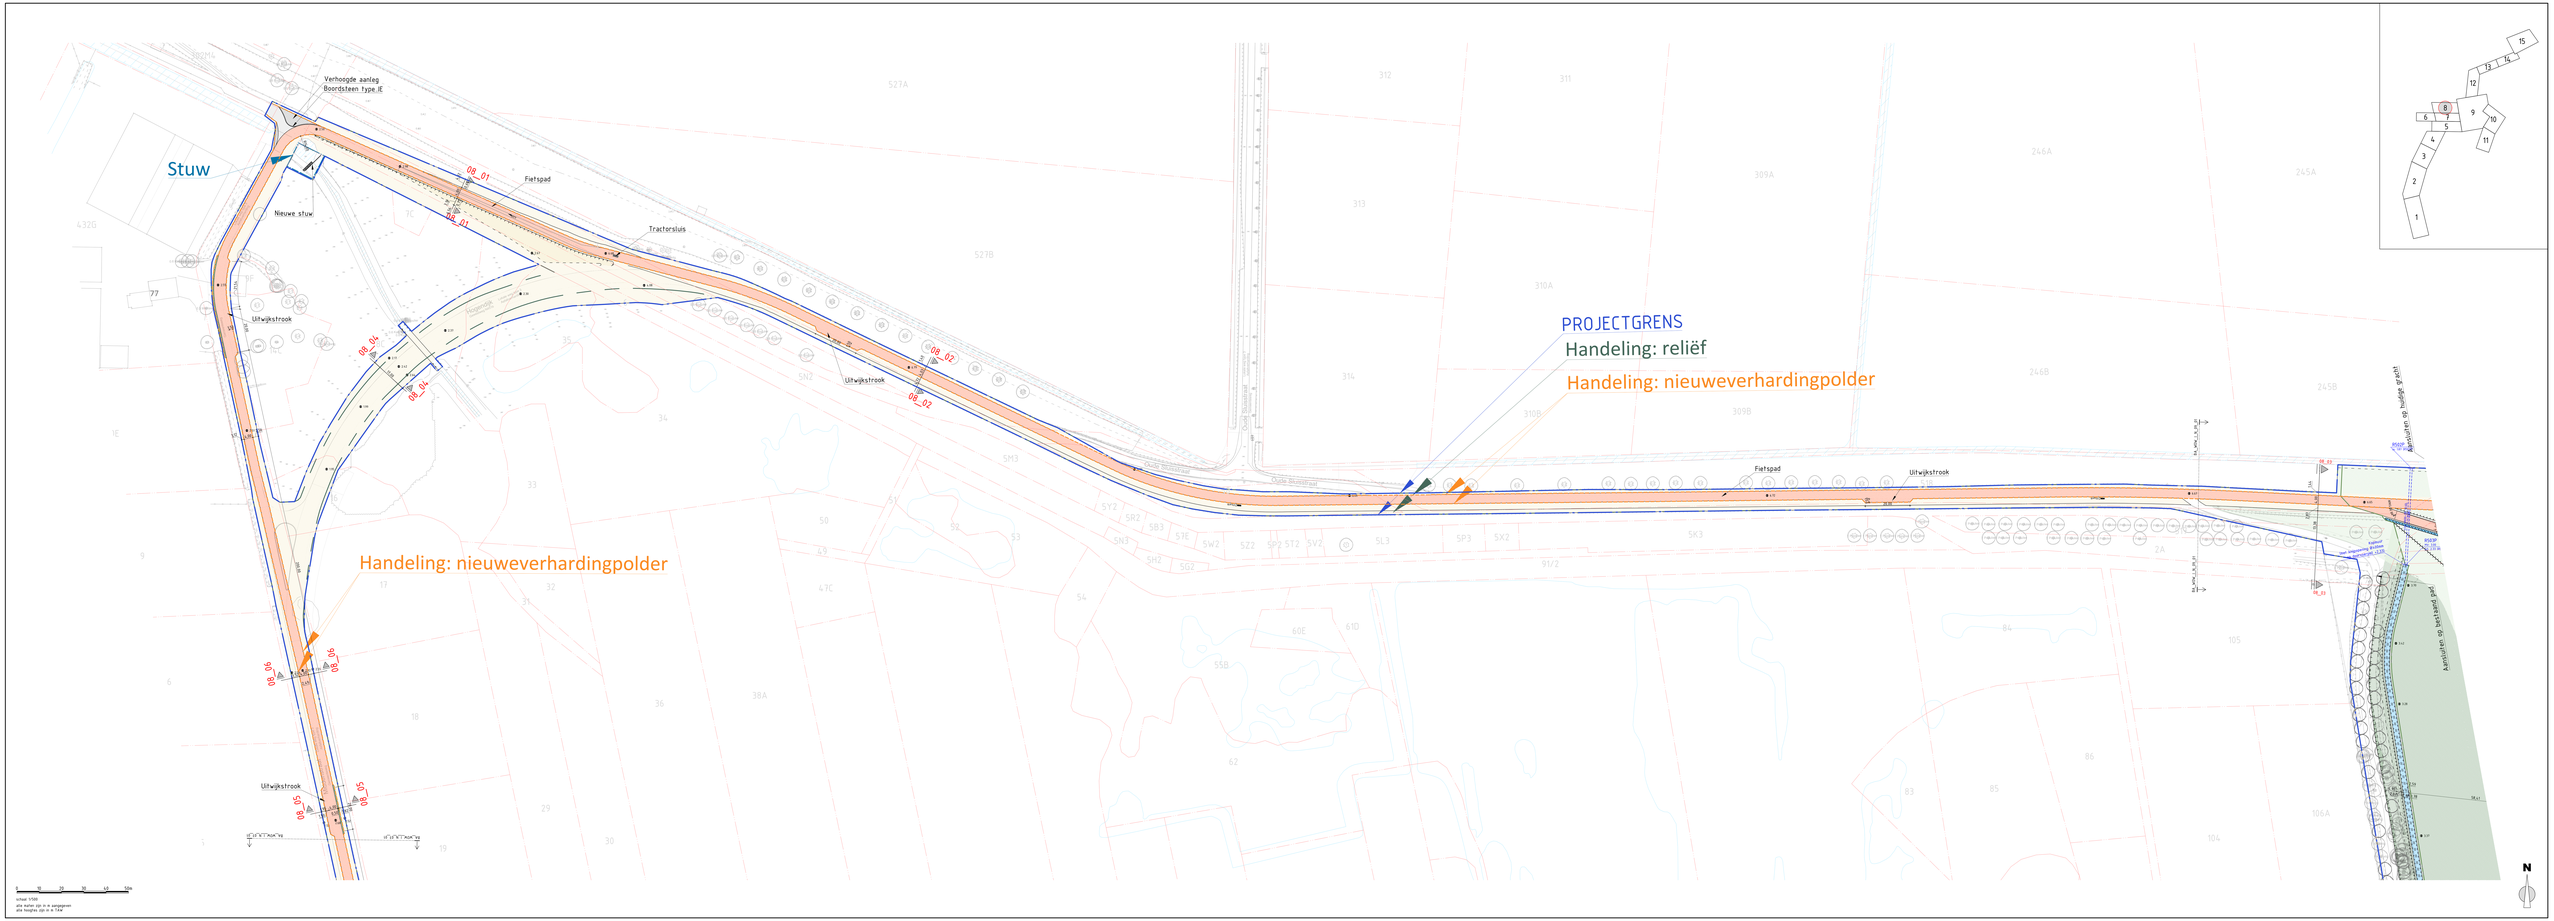
Verhoogde aanleg
Boordsteen type IE
Stuw
Nieuwe stuw
Fietspad
Tractorsluis
Uitwijkstrook
Uitwijkstrook
Uitwijkstrook
Uitwijkstrook
Fietspad
Uitwijkstrook
Handeling: nieuweverhardingpolder
PROJECTGRENS
Handeling: reliëf
Handeling: nieuweverhardingpolder
Aansluiten op huidige gracht
Aansluiten op bestaand pad
08_01
08_01
08_02
08_02
08_03
08_03
08_04
08_04
08_05
08_05
08_06
08_06
schaal 1:500
alle maten zijn in m aangegeven
alle hoogtes zijn in m t.o.v.
N