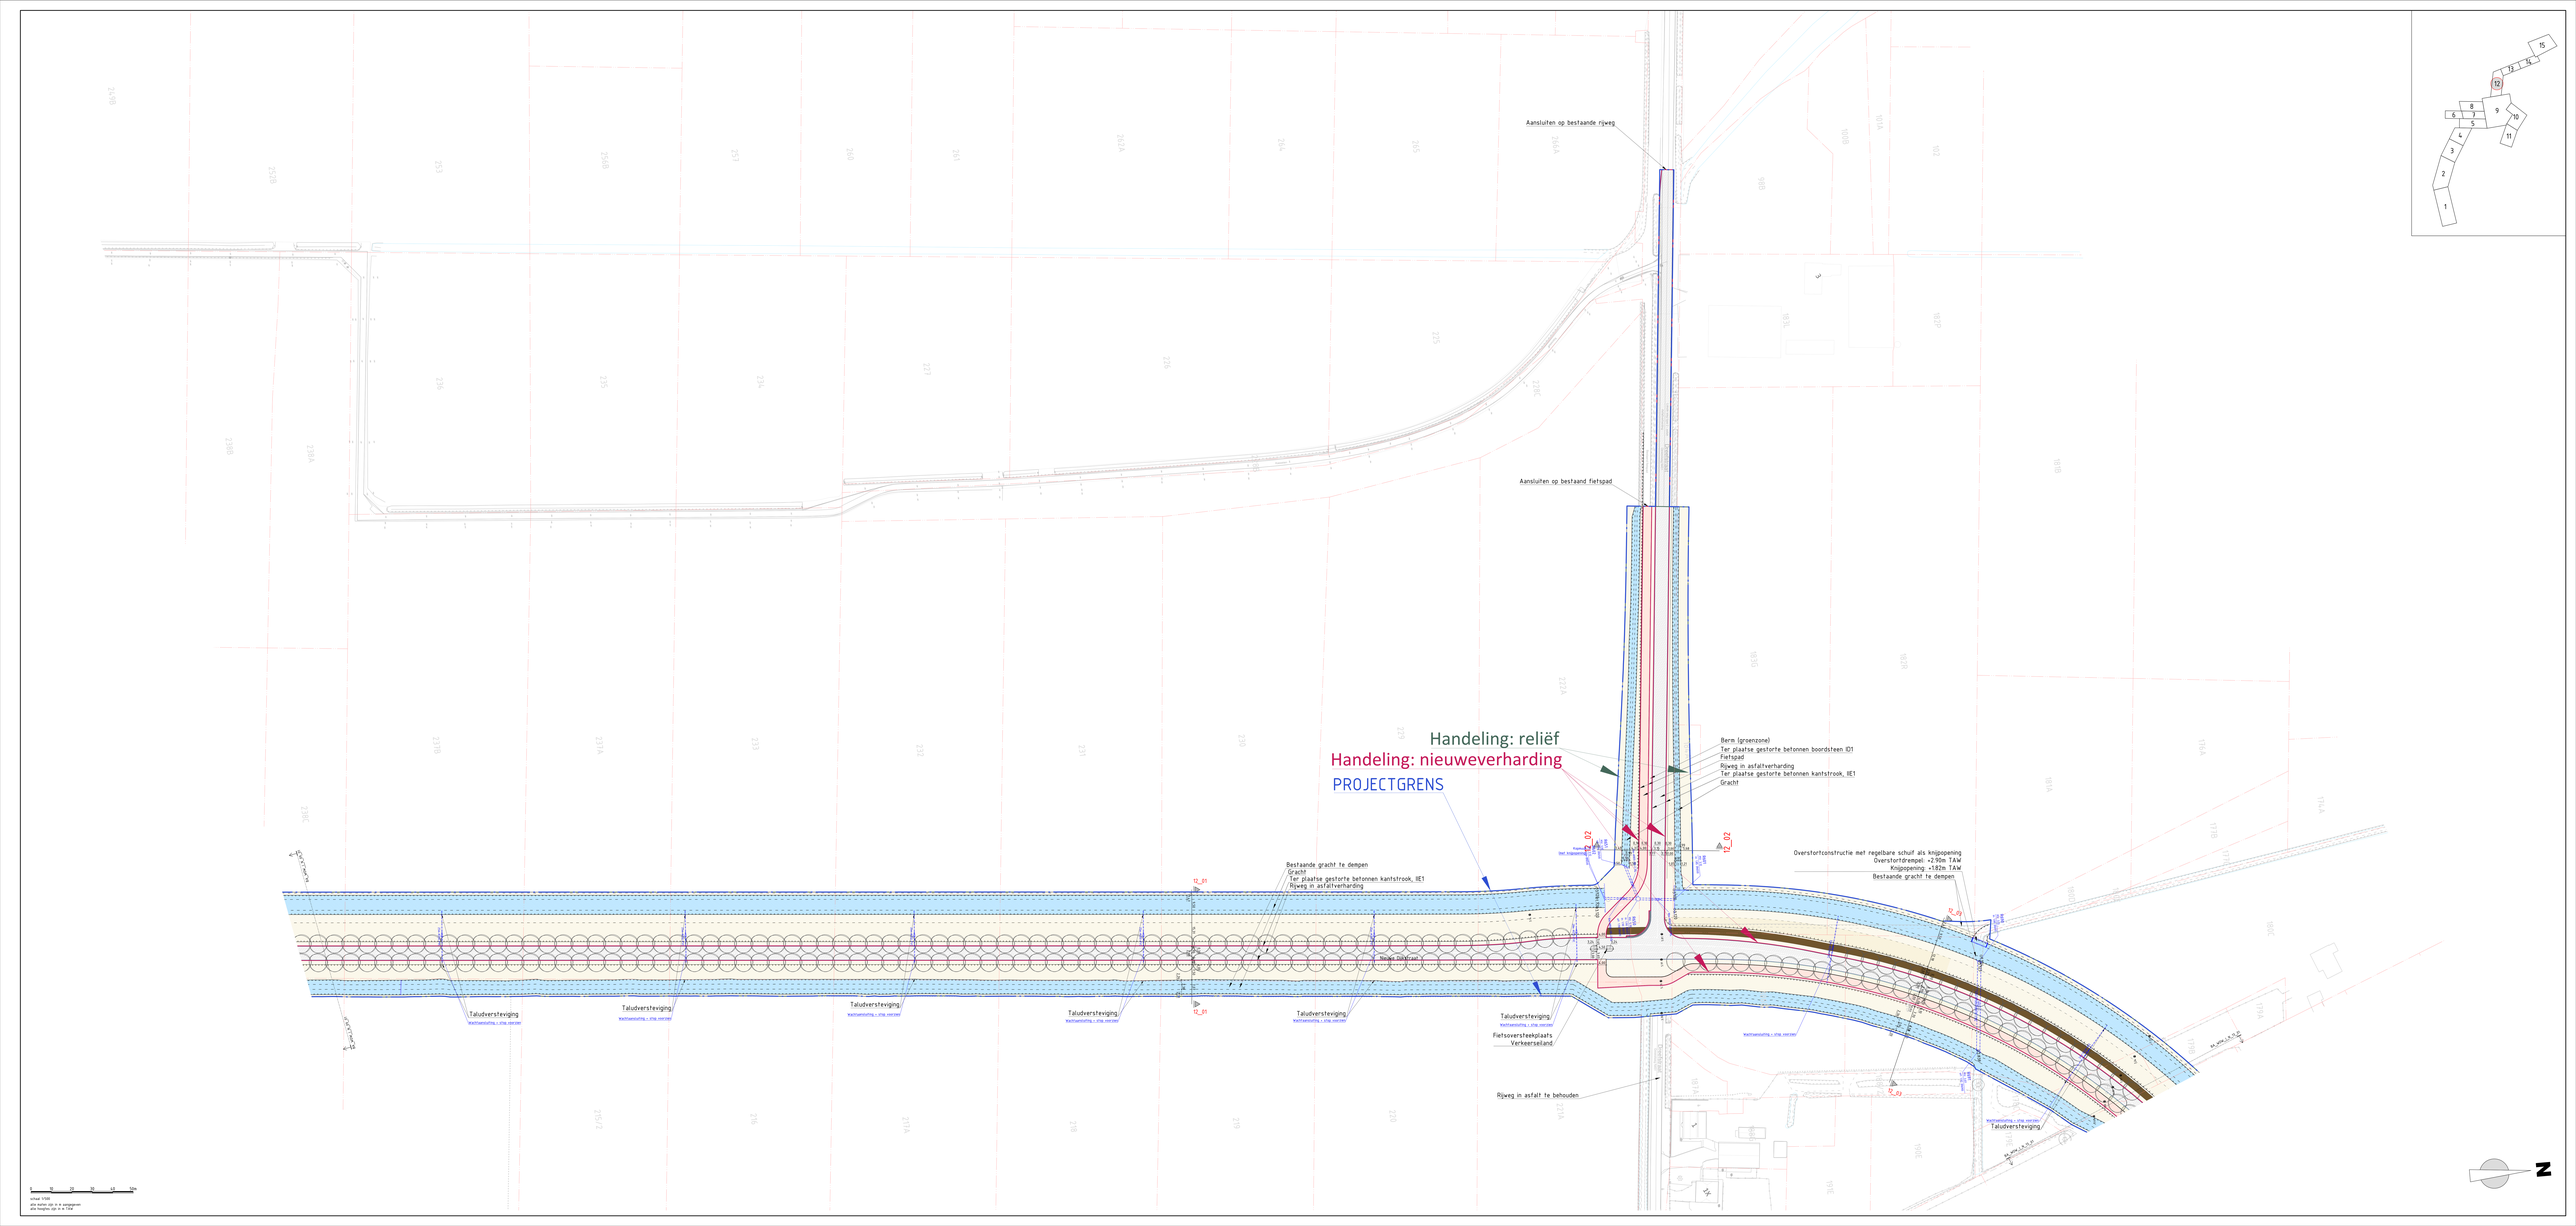
Aansluiten op bestaande rijweg
Aansluiten op bestaand fietspad
Handeling: reliëf
Handeling: nieuweverharding
PROJECTGRENS
Berm (groenzone)
Ter plaatse gestorte betonnen boordsteen ID1
Fietspad
Rijweg in asfaltverharding
Ter plaatse gestorte betonnen kantstrook, IE1
Gracht
Overstortconstructie met regelbare schuif als knijpopening
Overstortdrempel: +2.90m TAW
Knijpopening: +1.82m TAW
Bestaande gracht te dempen
Bestaande gracht te dempen
Gracht
Ter plaatse gestorte betonnen kantstrook, IE1
Rijweg in asfaltverharding
Taludversteviging
Taludversteviging
Taludversteviging
Taludversteviging
Taludversteviging
Taludversteviging
Fietsoversteekplaats
Verkeerseiland
Rijweg in asfalt te behouden
Taludversteviging
Taludversteviging
12_01
12_02
12_03
12_04
12_05
12_06
12_07
12_08
12_09
12_10
12_11
12_12
12_13
12_14
12_15
12_16
12_17
12_18
12_19
12_20
12_21
12_22
12_23
12_24
12_25
12_26
12_27
12_28
12_29
12_30
12_31
12_32
12_33
12_34
12_35
12_36
12_37
12_38
12_39
12_40