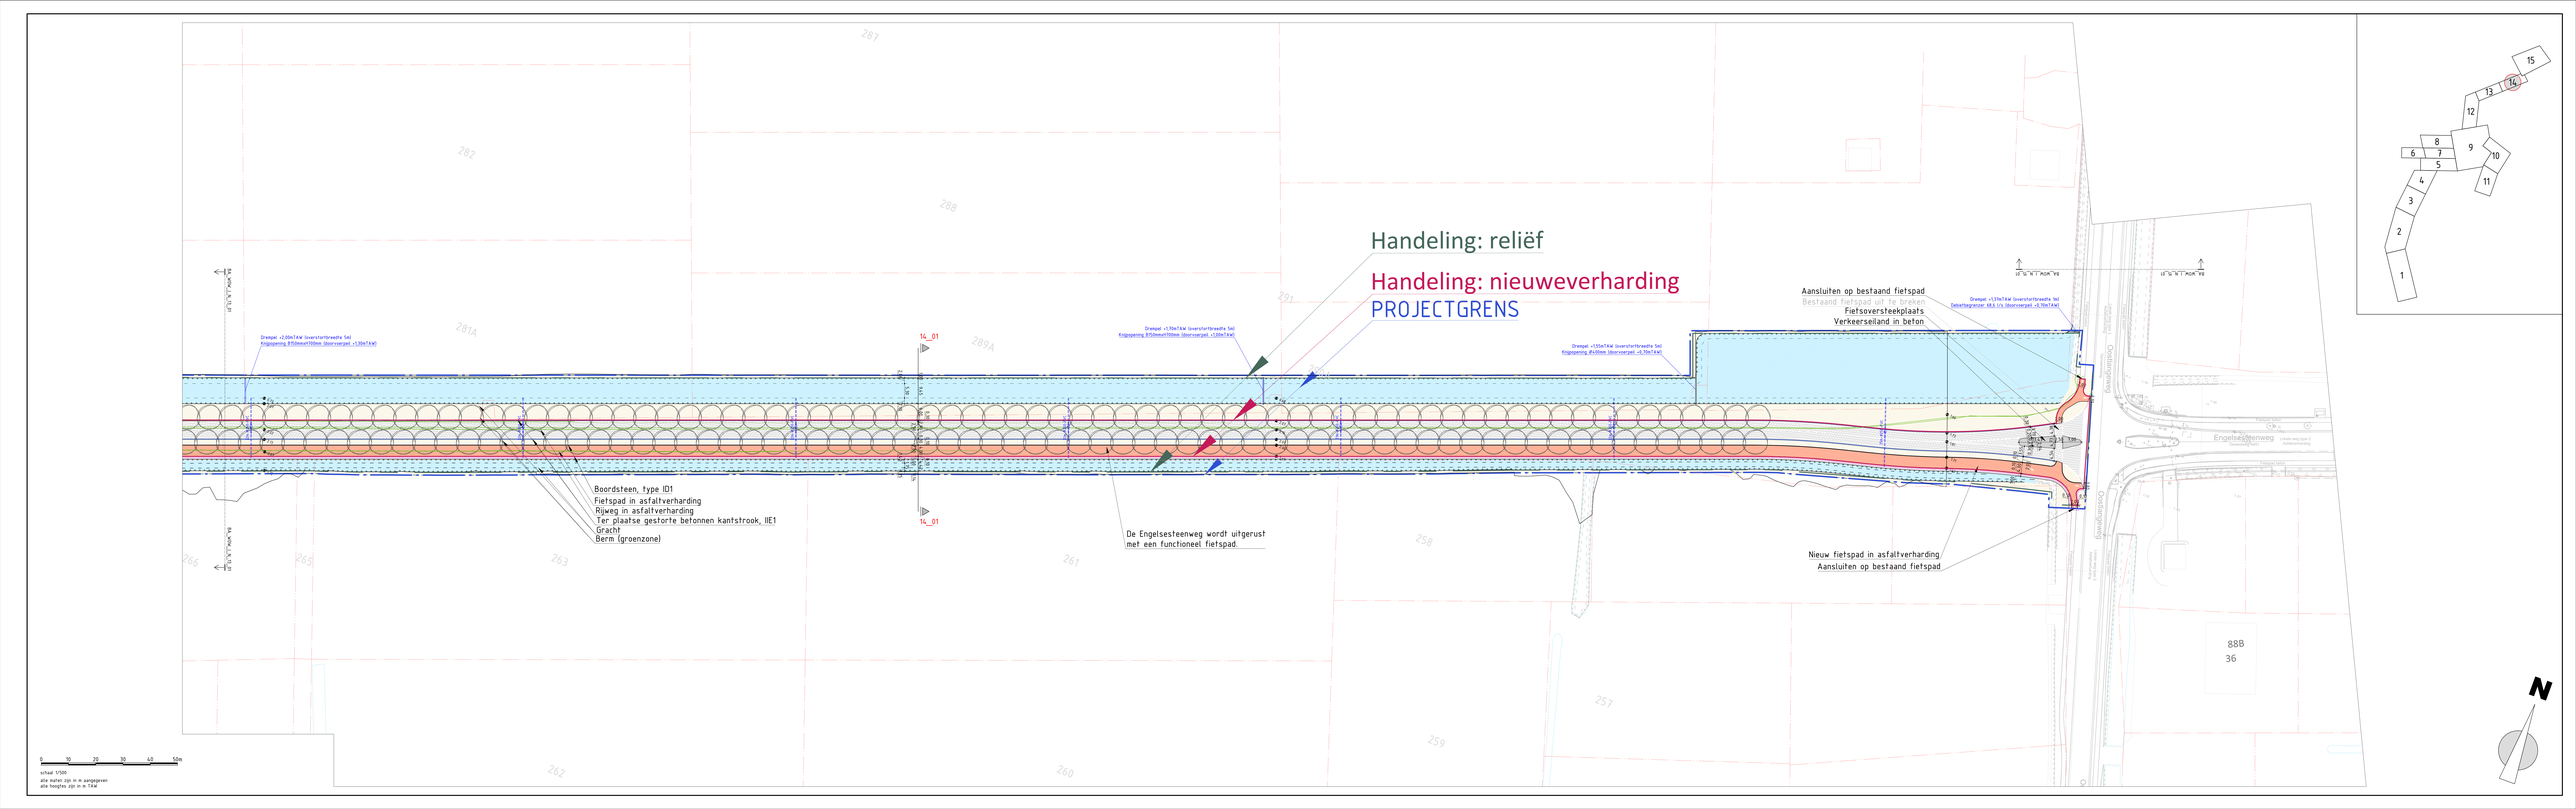
Handeling: reliëf
Handeling: nieuweverharding
PROJECTGRENS
Aansluiten op bestaand fietspad
Bestaand fietspad uit te breken
Fietsoversteekplaats
Verkeerseiland in beton
Boordsteen, type ID1
Fietspad in asfaltverharding
Rijweg in asfaltverharding
Ter plaatse gestorte betonnen kantstrook, IIE1
Gracht
Berm (groenzone)
De Engelsesteenweg wordt uitgerust met een functioneel fietspad.
Nieuw fietspad in asfaltverharding
Aansluiten op bestaand fietspad
Engelsesteenweg
Oostmeerweg
14_01
14_01
287
282
288
281A
289A
291
266
265
263
261
258
257
259
262
260
88B
36
0 10 20 30 40 50m
schaal 1/500
alle maten zijn in m aangegeven
alle hoogtes zijn in m TAW
N