



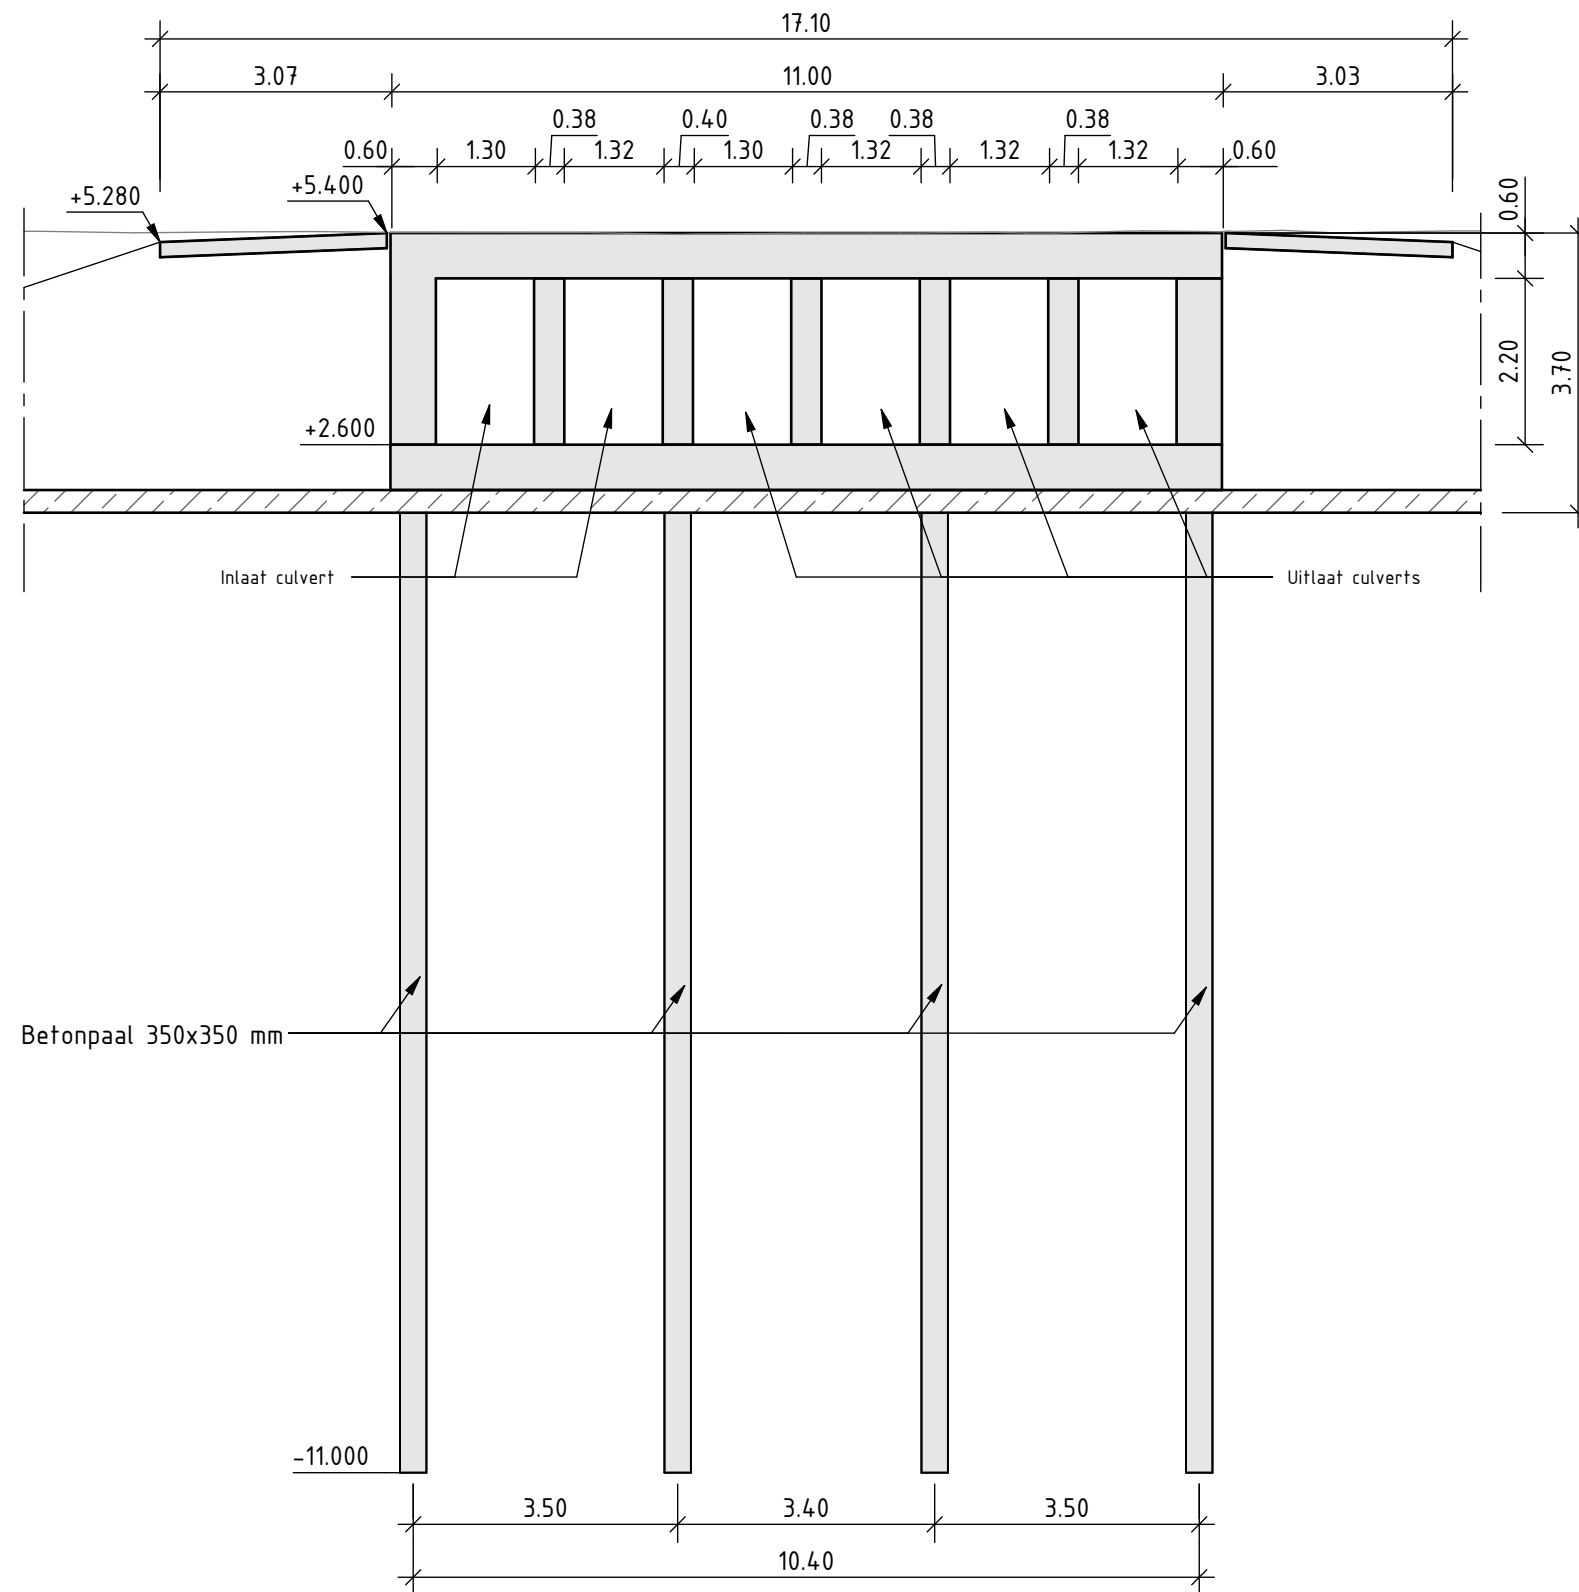

Dwarsprofiel bestaande en nieuwe toestand PRD BN 2 2-2

schaal: 1 : 100

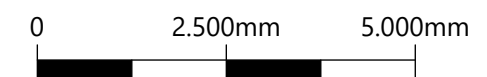

Schaal 1:100

