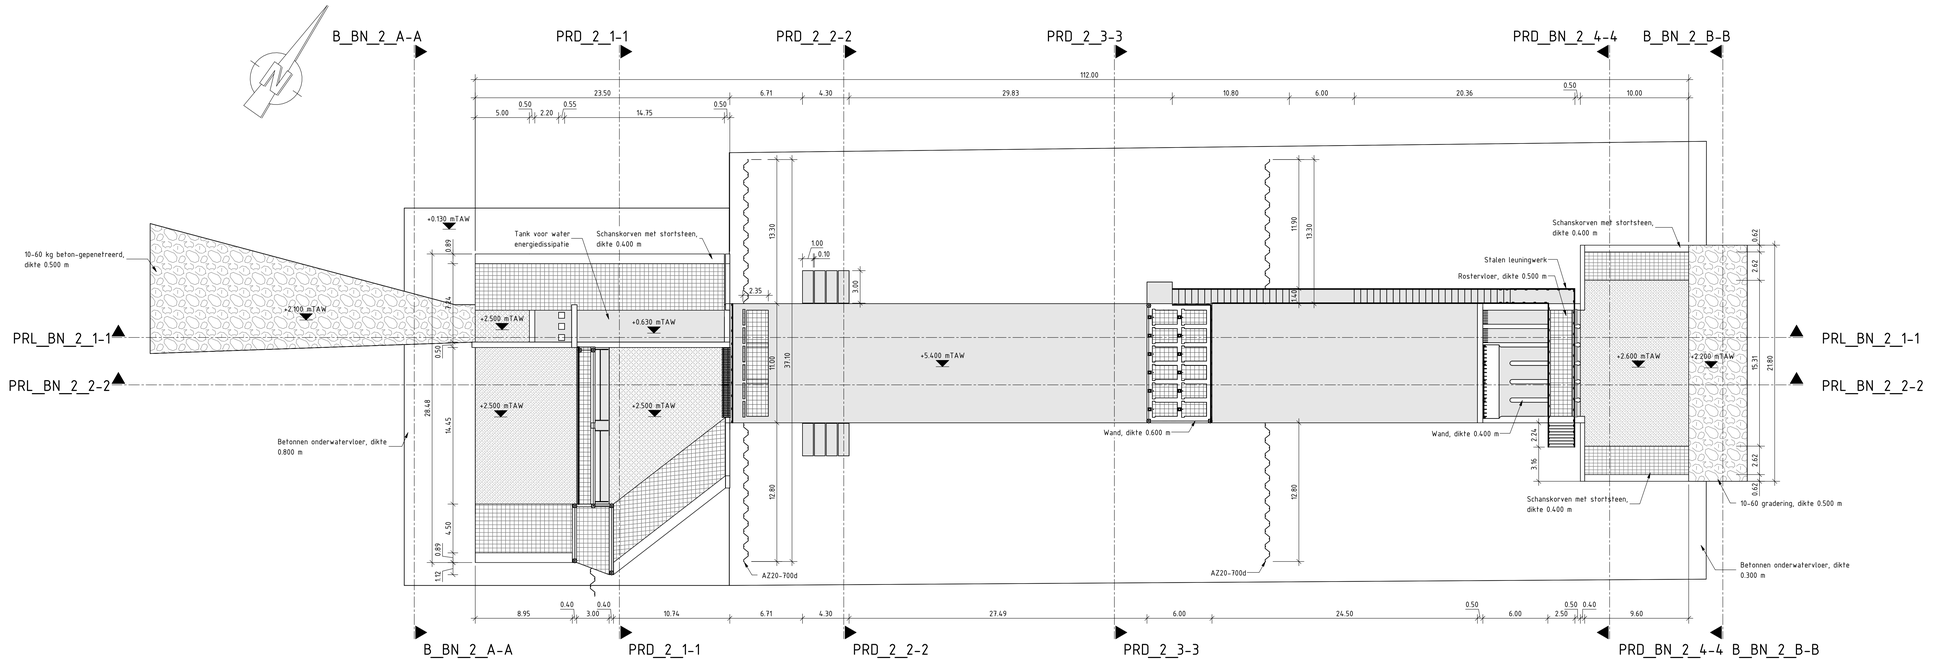

Grondplan nieuwe toestand

schaal: 1 : 200

0 5m 10m
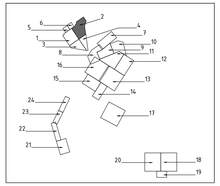
Schaal 1:200