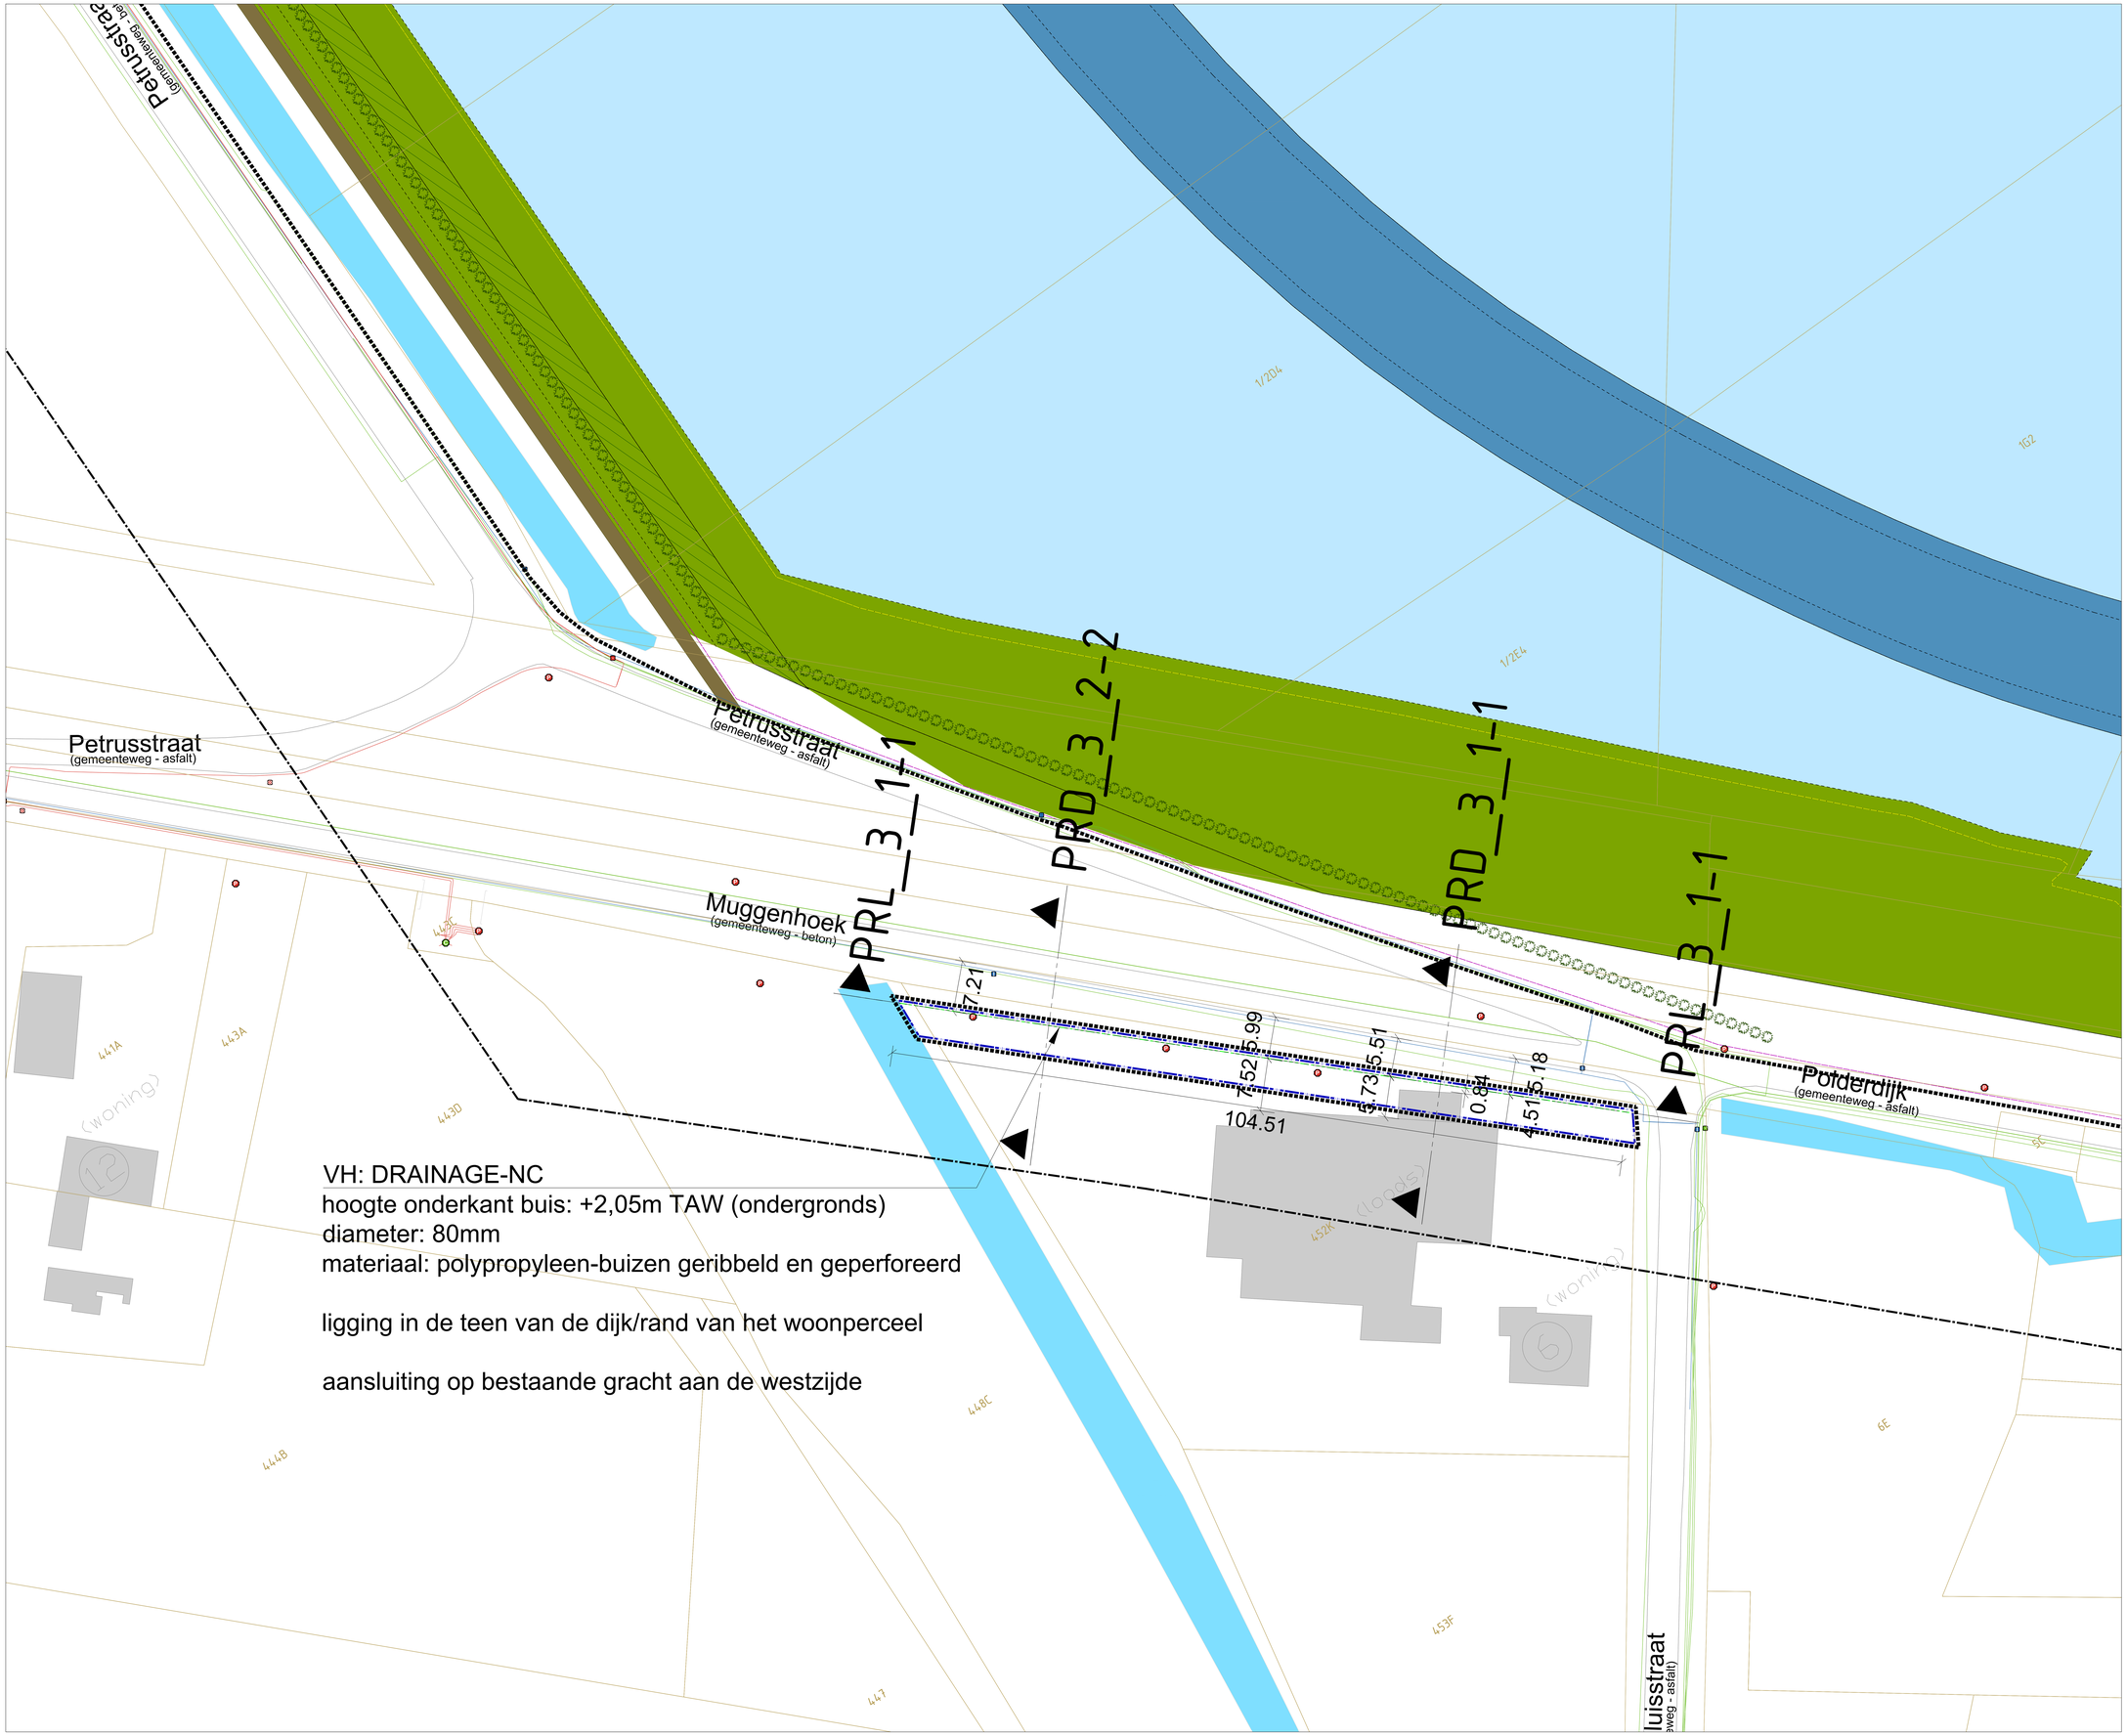

VH: DRAINAGE-NC
hoogte onderkant buis: +2,05m TAW (ondergronds)
diameter: 80mm
materiaal: polypropyleen-buizen geribbeld en geperforeerd

ligging in de teen van de dijk/rand van het woonperceel

aansluiting op bestaande gracht aan de westzijde

GRONDPLAN DRAINAGE-NC DEELSET 3 - NIEUWE TOESTAND
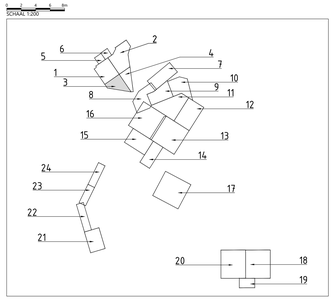
SCHAAL 1:200