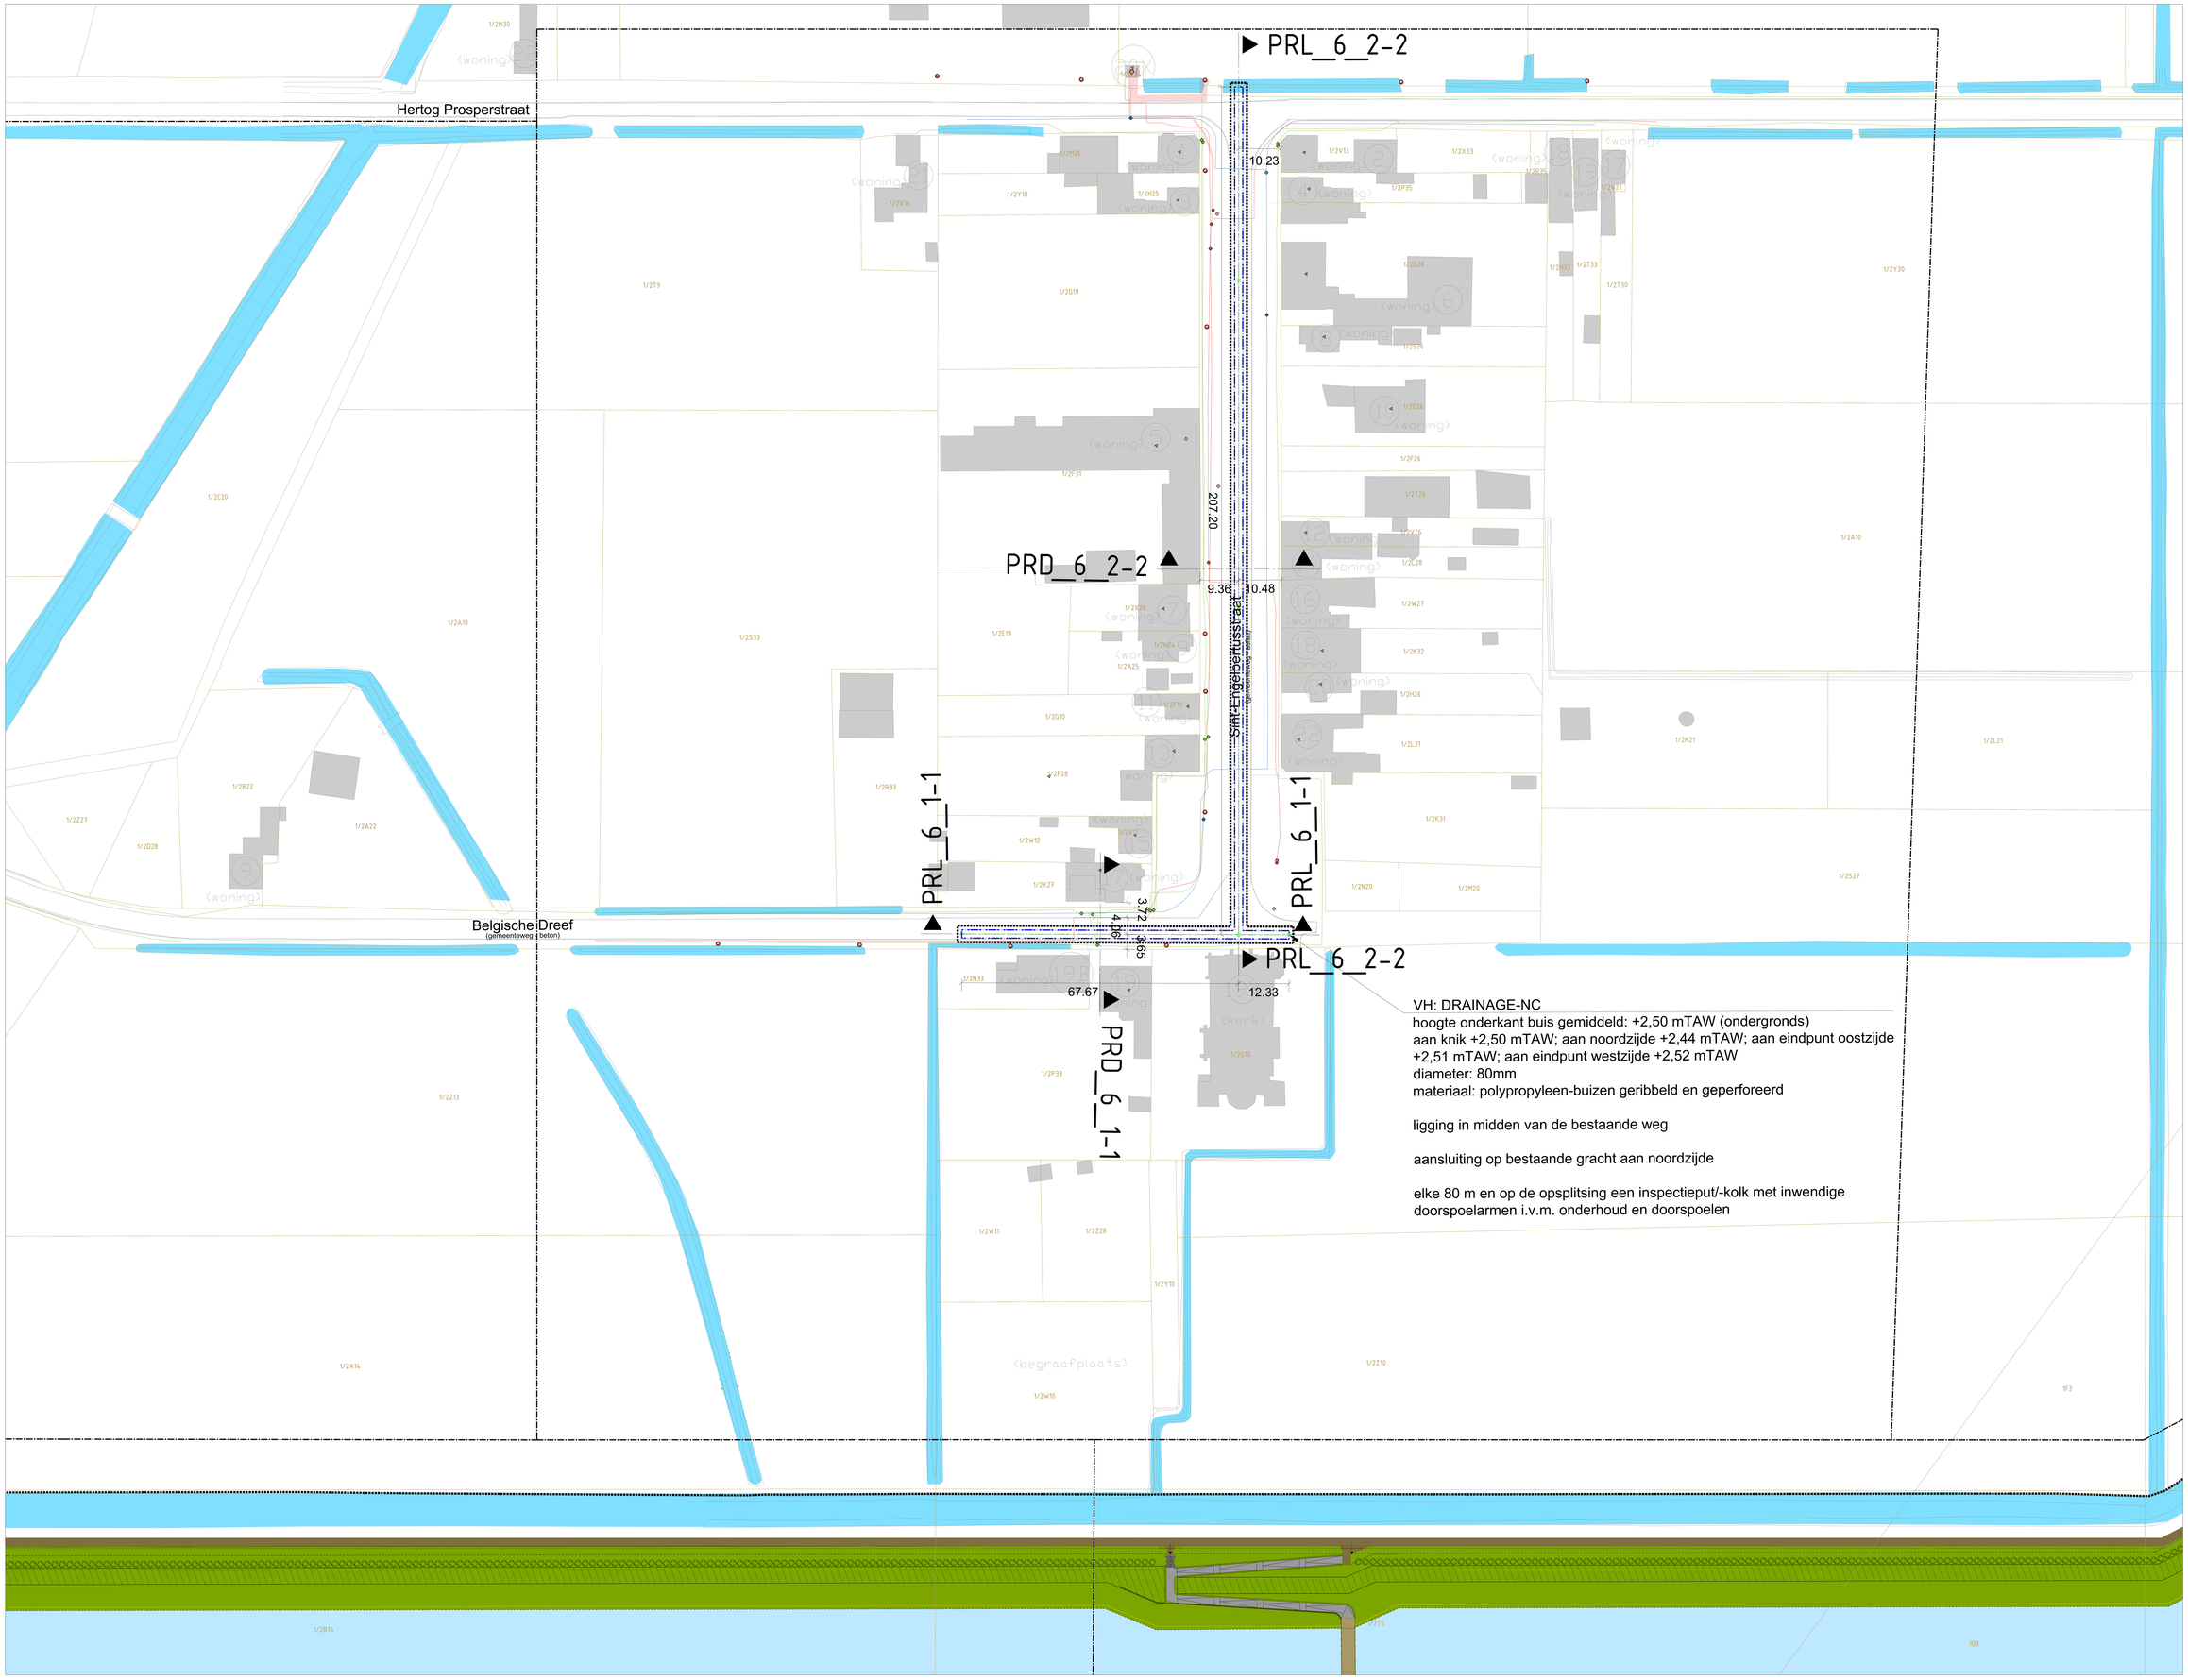
PRL_6_2-2
Hertog Prosperstraat
10.23
207.20
PRD_6_2-2
9.36
10.48
Sint Engelbertusstraat
PRL_6_1-1
PRL_6_1-1
Belgische Dreef
(gemeenteweg ± beton)
3.72
4.66
1.95
PRL_6_2-2
67.67
12.33
PRD_6_1-1
VH: DRAINAGE-NC
hoogte onderkant buis gemiddeld: +2,50 mTAW (ondergronds)
aan knik +2,50 mTAW; aan noordzijde +2,44 mTAW; aan eindpunt oostzijde +2,51 mTAW; aan eindpunt westzijde +2,52 mTAW
diameter: 80mm
materiaal: polypropyleen-buizen geribbeld en geperforeerd
ligging in midden van de bestaande weg
aansluiting op bestaande gracht aan noordzijde
elke 80 m en op de opsplitsing een inspectieput/-kolk met inwendige doorspoelarmen i.v.m. onderhoud en doorspoelen
GRONDPLAN DRAINAGE-NC DEELSET 6 - NIEUWE TOESTAND