CONSTRUCTIETEKENING (SCHAAL 1/1000)
BA_KIJKHUTTEN-NC_C_N_1_1_KIJKHUT 2

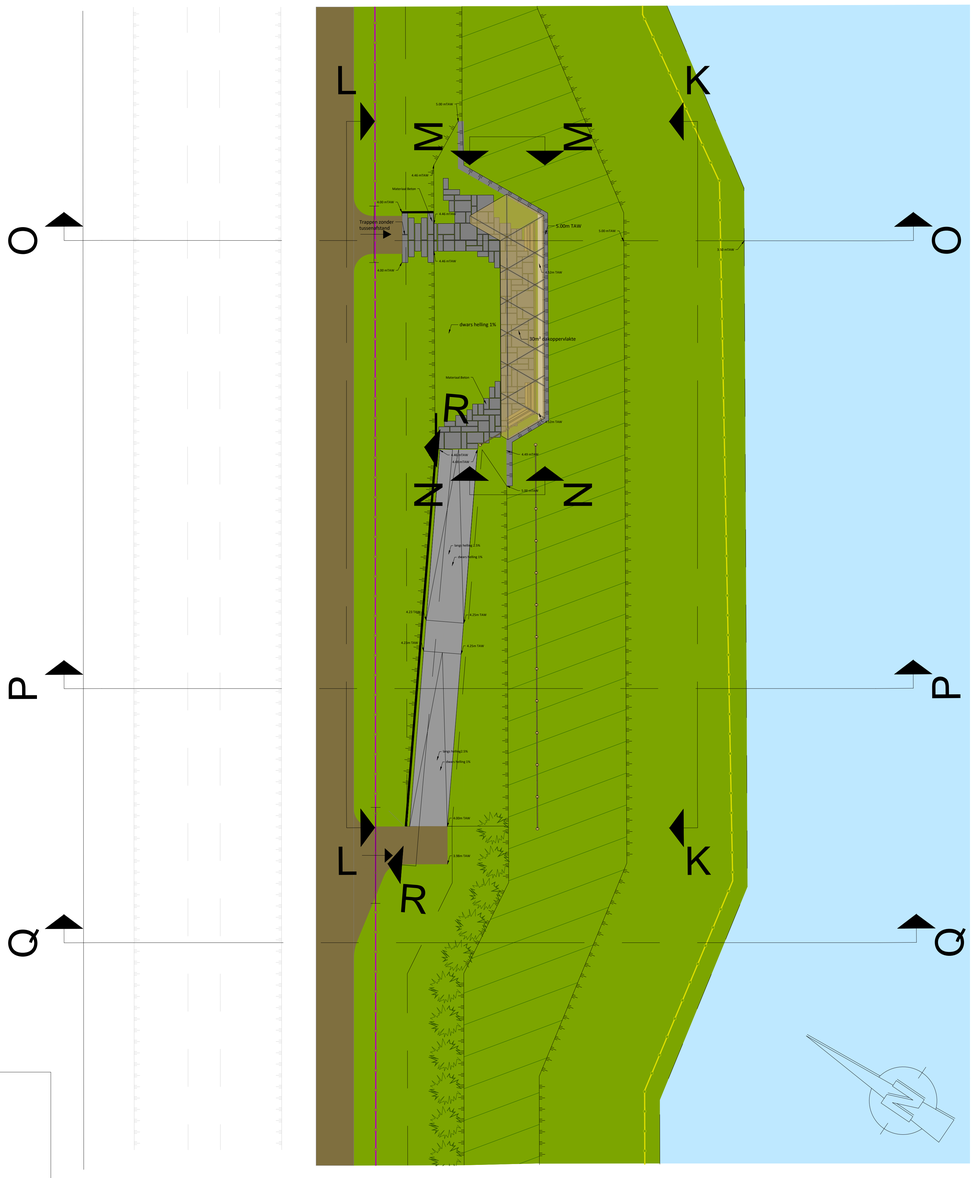

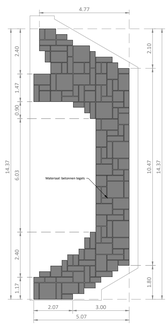

Plattegrond verharding

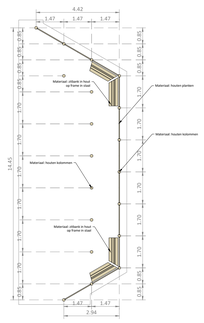

Plattegrond wand kijkhut

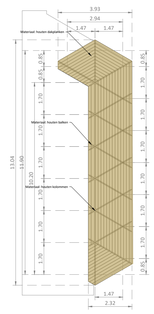

Dakaanzicht

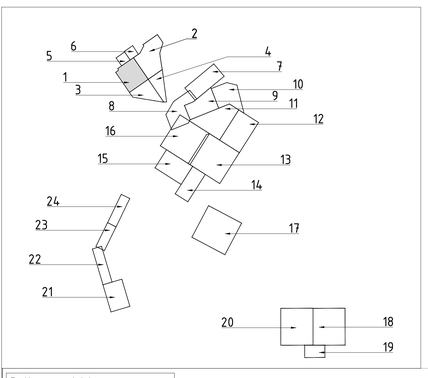

Buitenaanzichten
Schaal 1/1000

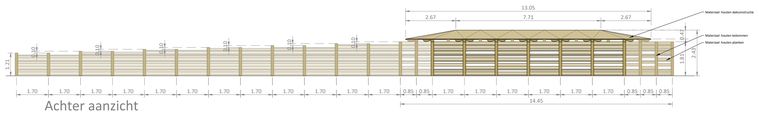

Achter aanzicht
K-K

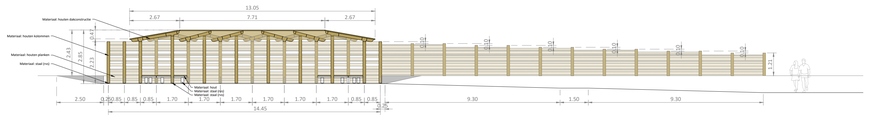

Voor aanzicht
L-L

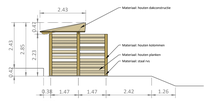

Zij aanzicht
M-M

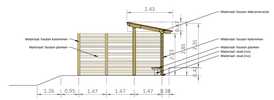

Zij aanzicht
N-N

Dwarsprofiel O-O
Schaal 1/1000

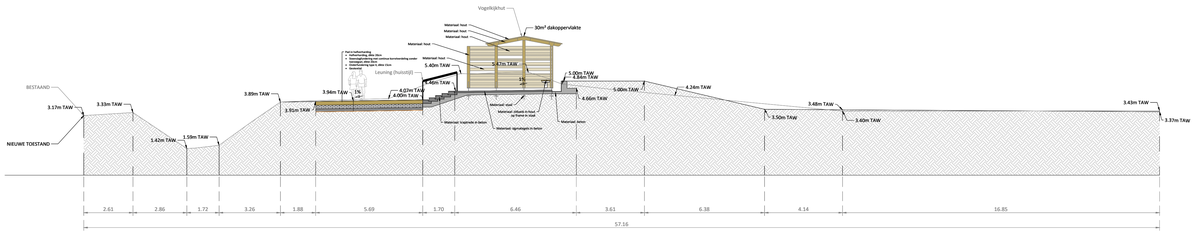

Dwarsprofiel P-P
Schaal 1/1000

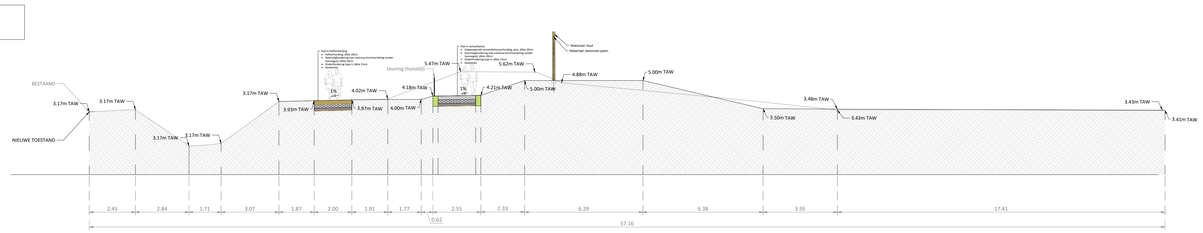

Dwarsprofiel Q-Q
Schaal 1/1000

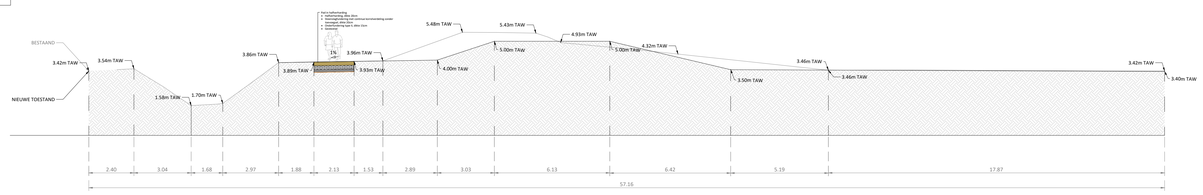
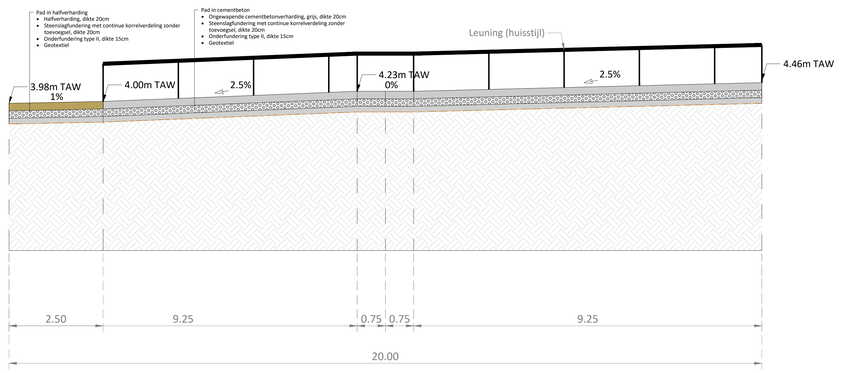
Lengteprofiel R-R
Schaal 1/500