CONSTRUCTIETEKENING (SCHAAL 1/1000)
BA_KIJKHUTTEN_NC_C_N_2_1_KIJKHUT 1

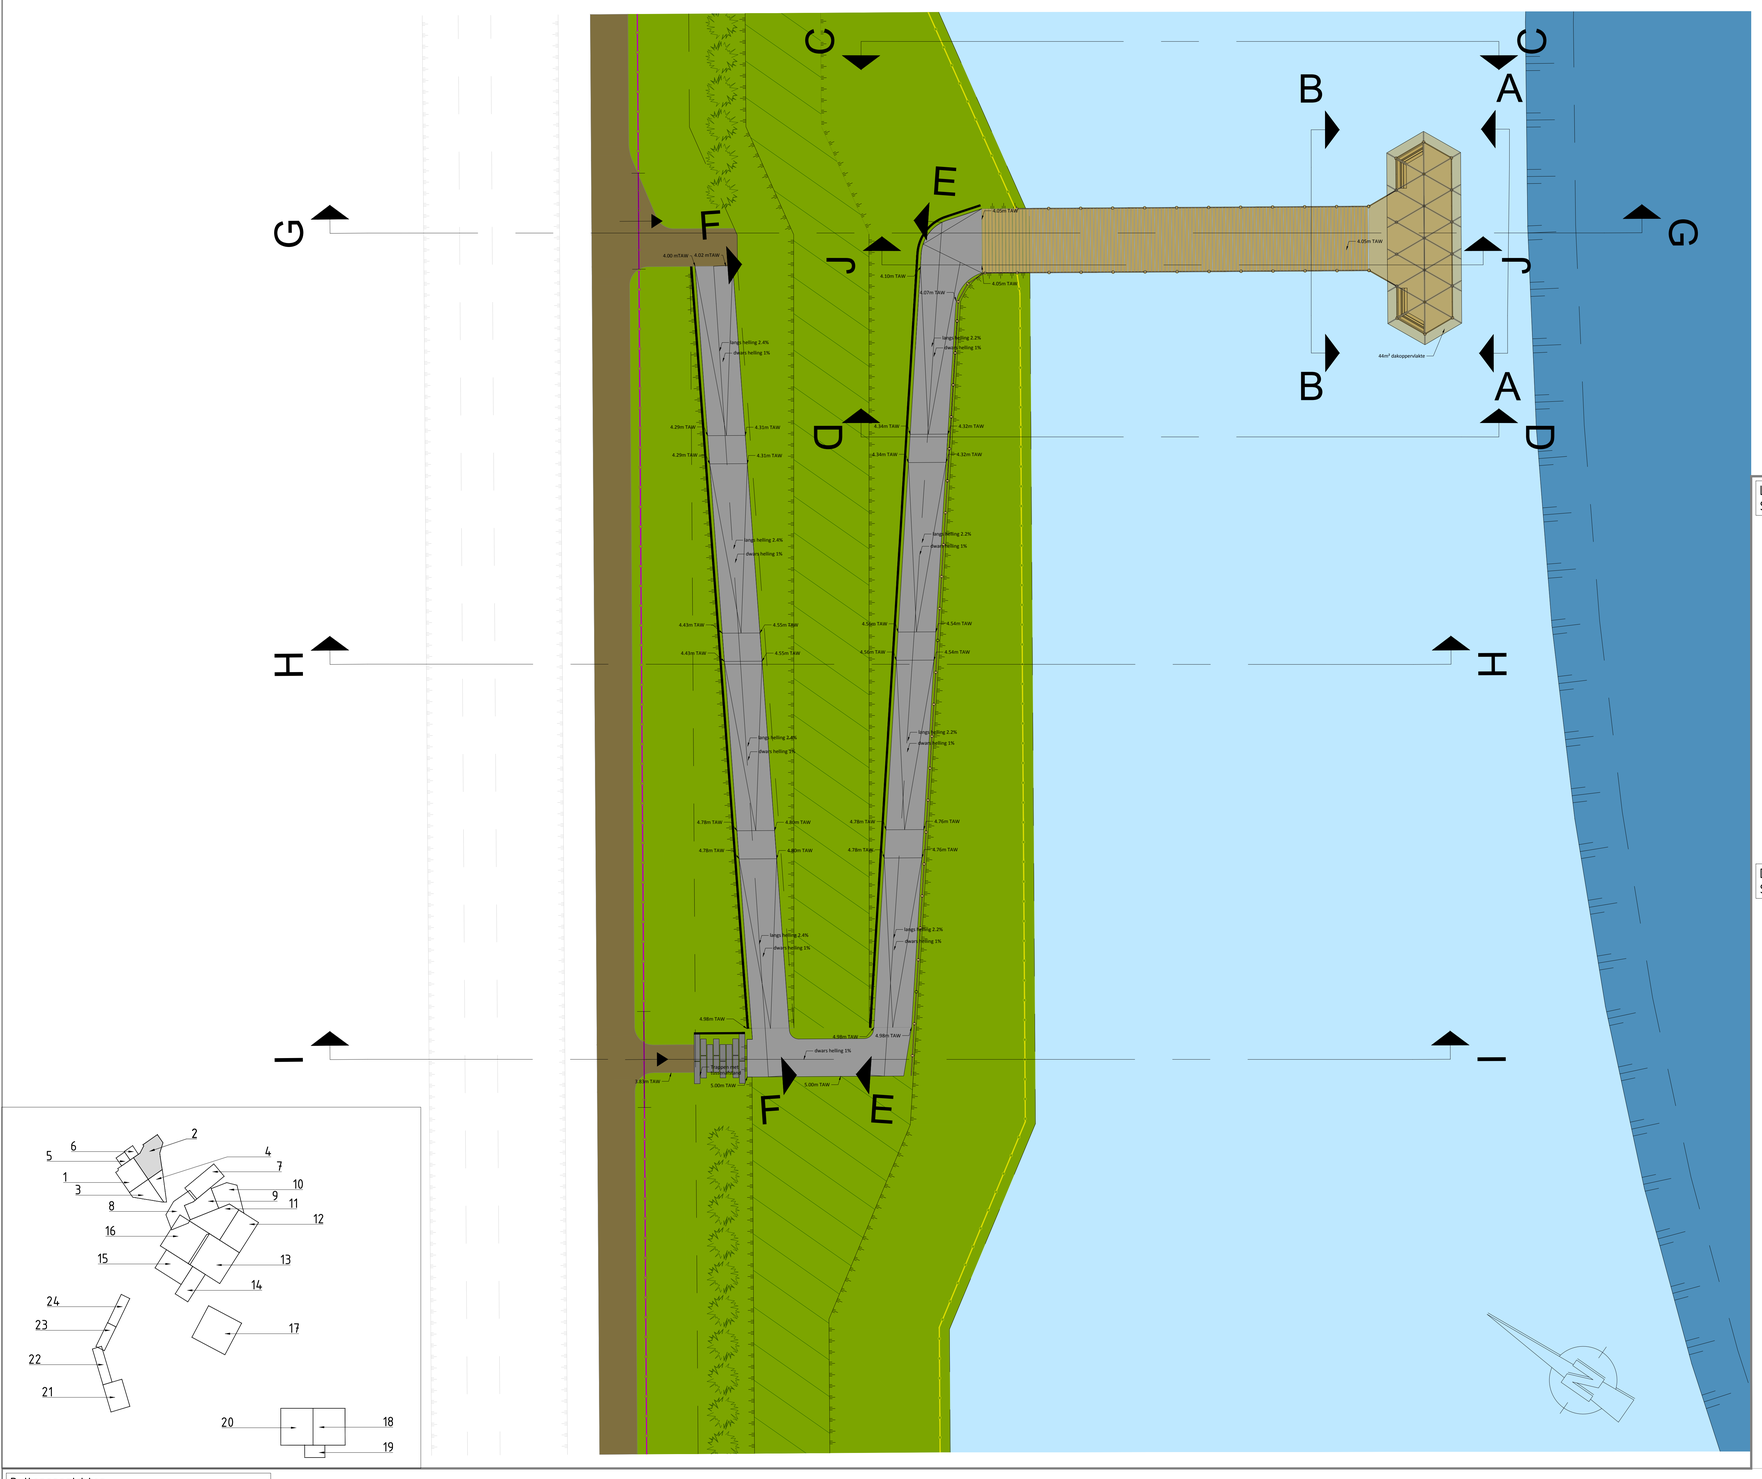

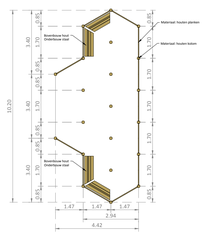

Plattegrond wand en zitbanken kijkhut

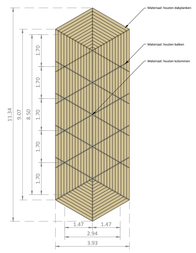

Dakaanzicht kijkhut

Lengteprofiel J-J
Schaal 1/1000

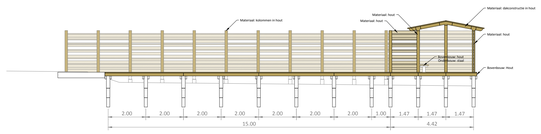

Dwarsprofiel B-B
Schaal 1/500

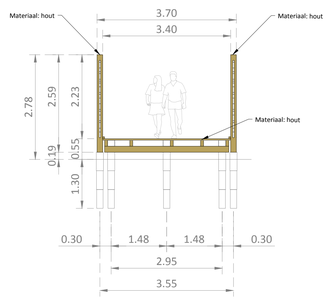

Buitenaanzichten
Schaal 1/1000

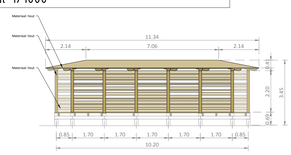

Achter aanzicht
A-A

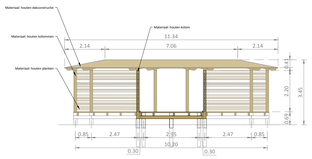

Voor aanzicht
B-B

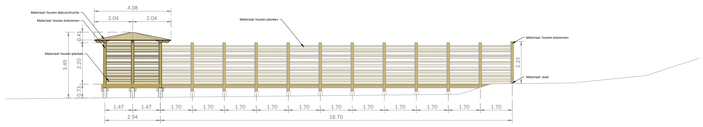

Zij aanzicht
C-C

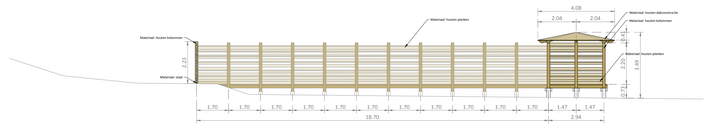

Zij aanzicht
D-D

Dwarsprofiel G-G
Schaal 1/1000

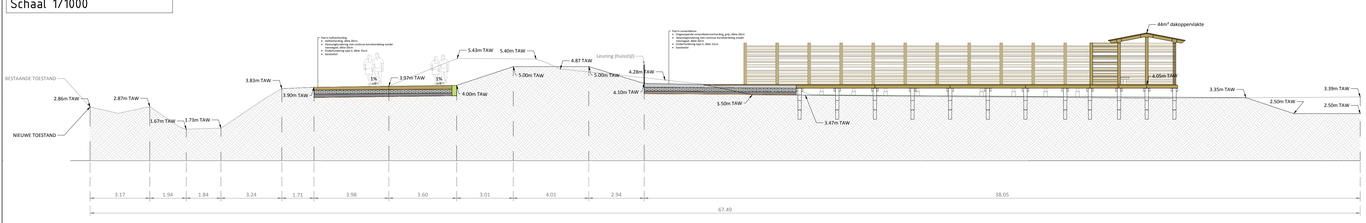

Lengteprofiel E-E
Schaal 1/1000

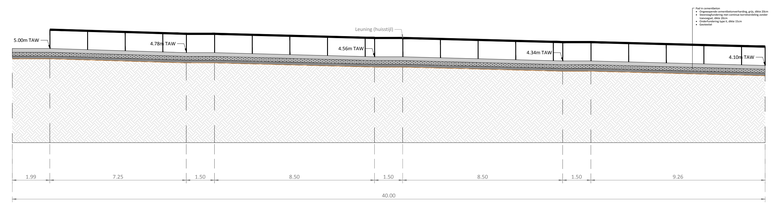

Zij aanzicht
E-E

Dwarsprofiel H-H
Schaal 1/1000

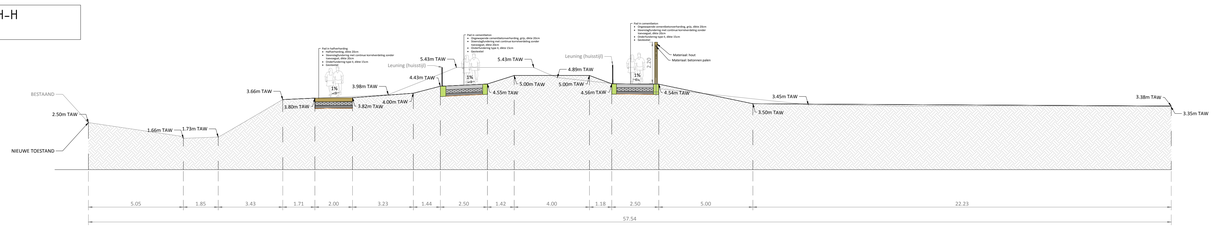

Lengteprofiel F-F
Schaal 1/1000

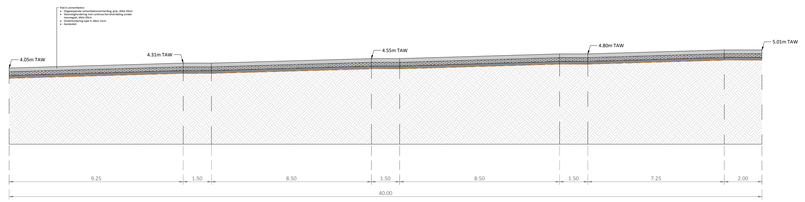

Zij aanzicht
F-F
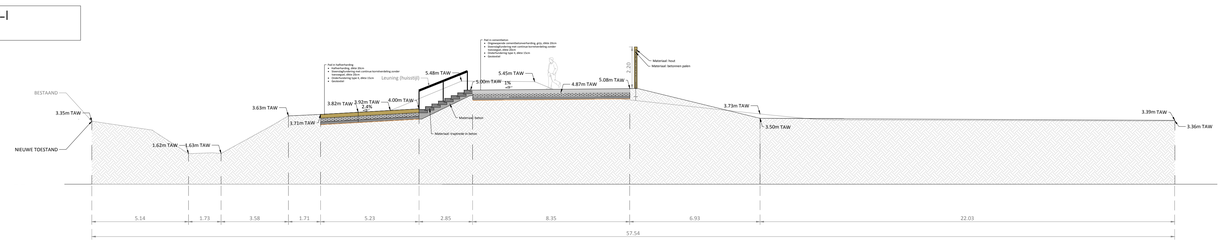
Dwarsprofiel I-I
Schaal 1/1000