CONSTRUCTIETEKENING (SCHAAL 1/750)
BA_KIJKWANDEN-NC_C_N_1_1_KIJKWAND 1

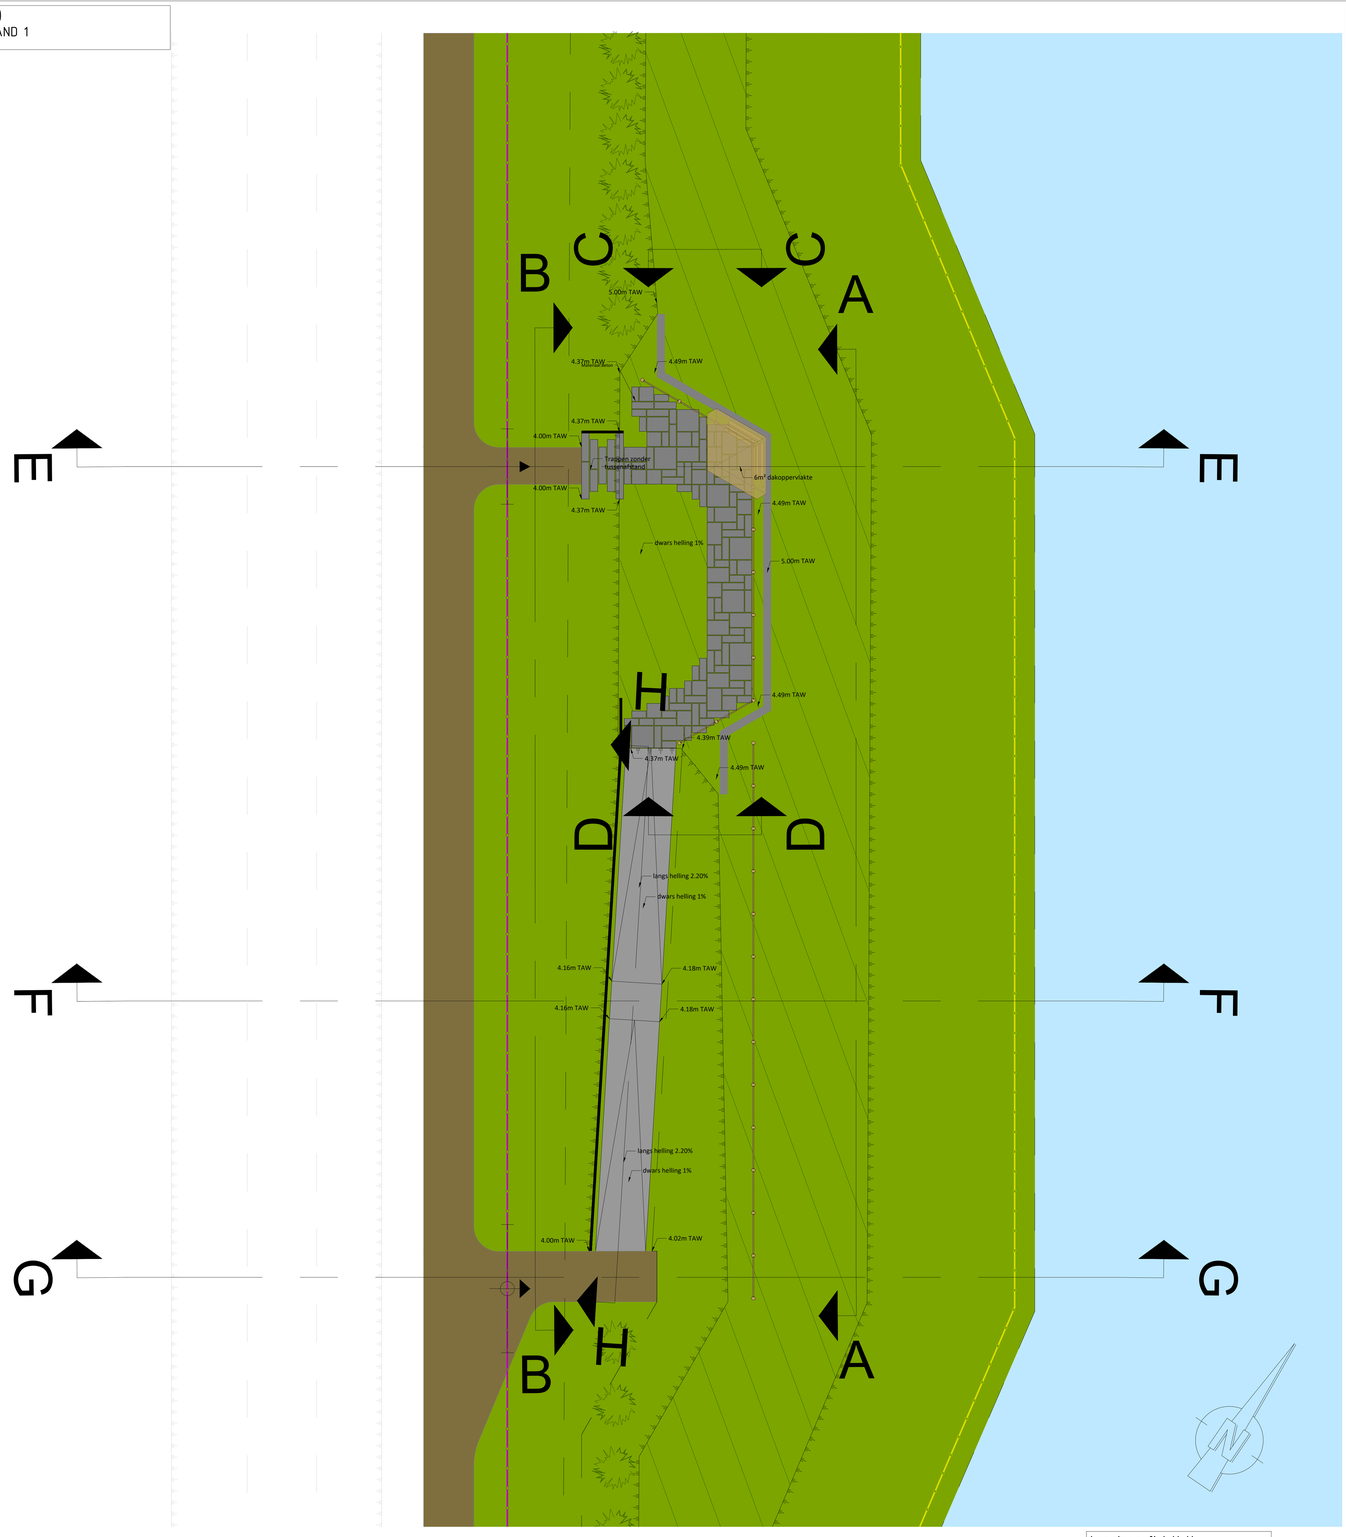

CONSTRUCTIETEKENING (SCHAAL 1/1000)
BA_KIJKWANDEN-NC_C_N_1_1_KIJKWAND 1

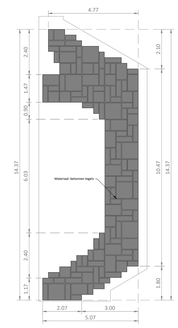

Plattegrond verharding

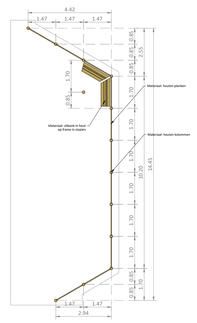

Plattegrond wand kijkwand

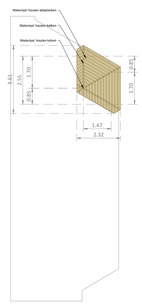

Dakaanzicht

Buitenaanzichten
Schaal 1/1000

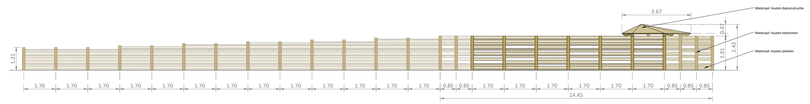

Achter aanzicht
A-A

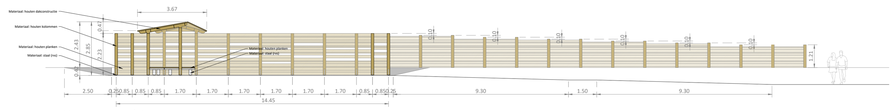

Voor aanzicht
B-B

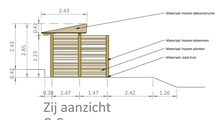

Zij aanzicht
C-C

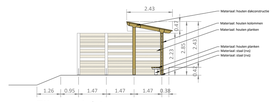

Zij aanzicht
D-D

Dwarsprofiel E-E
Schaal 1/1000

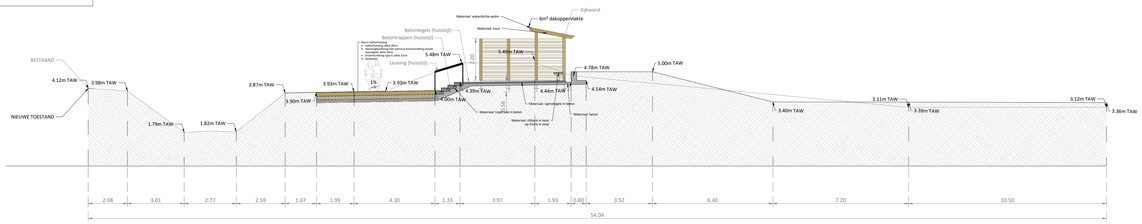

Dwarsprofiel F-F
Schaal 1/1000

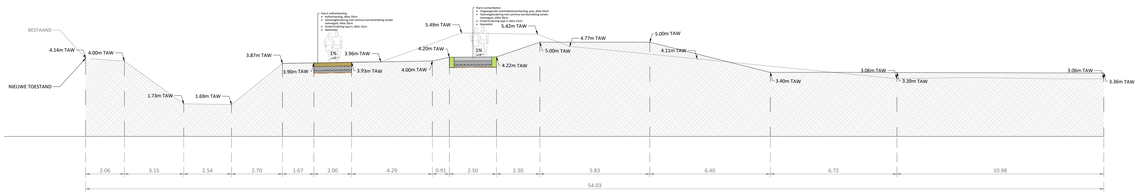

Dwarsprofiel G-G
Schaal 1/1000

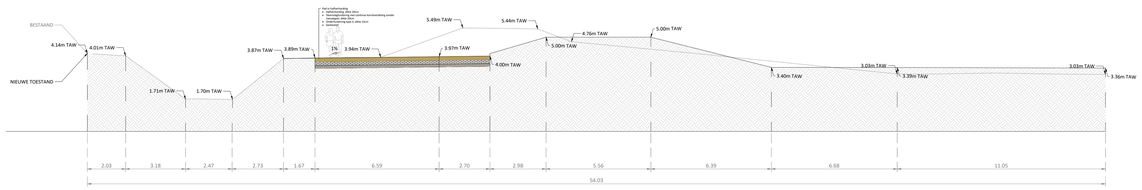
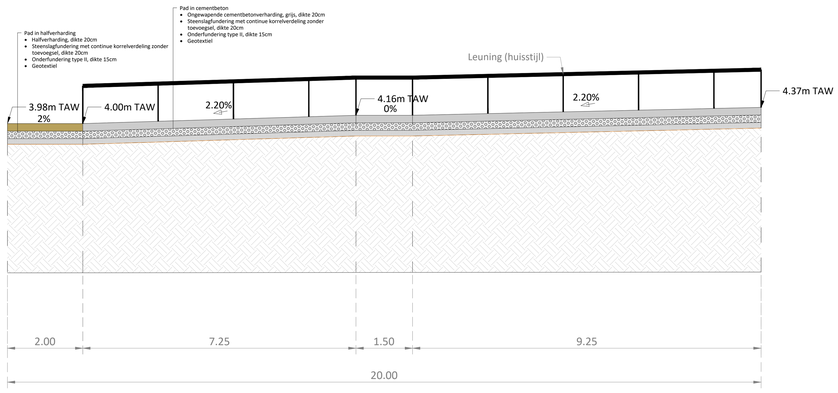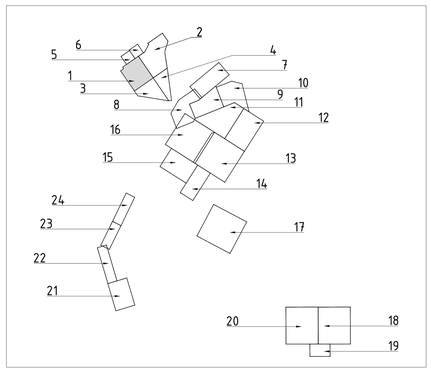
Lengteprofiel H-H
Schaal 1/500