CONSTRUCTIETEKENING (SCHAAL 1/500)
BA_KIJKWANDEN-NC_C_N_1_2_KIJKWAND 2

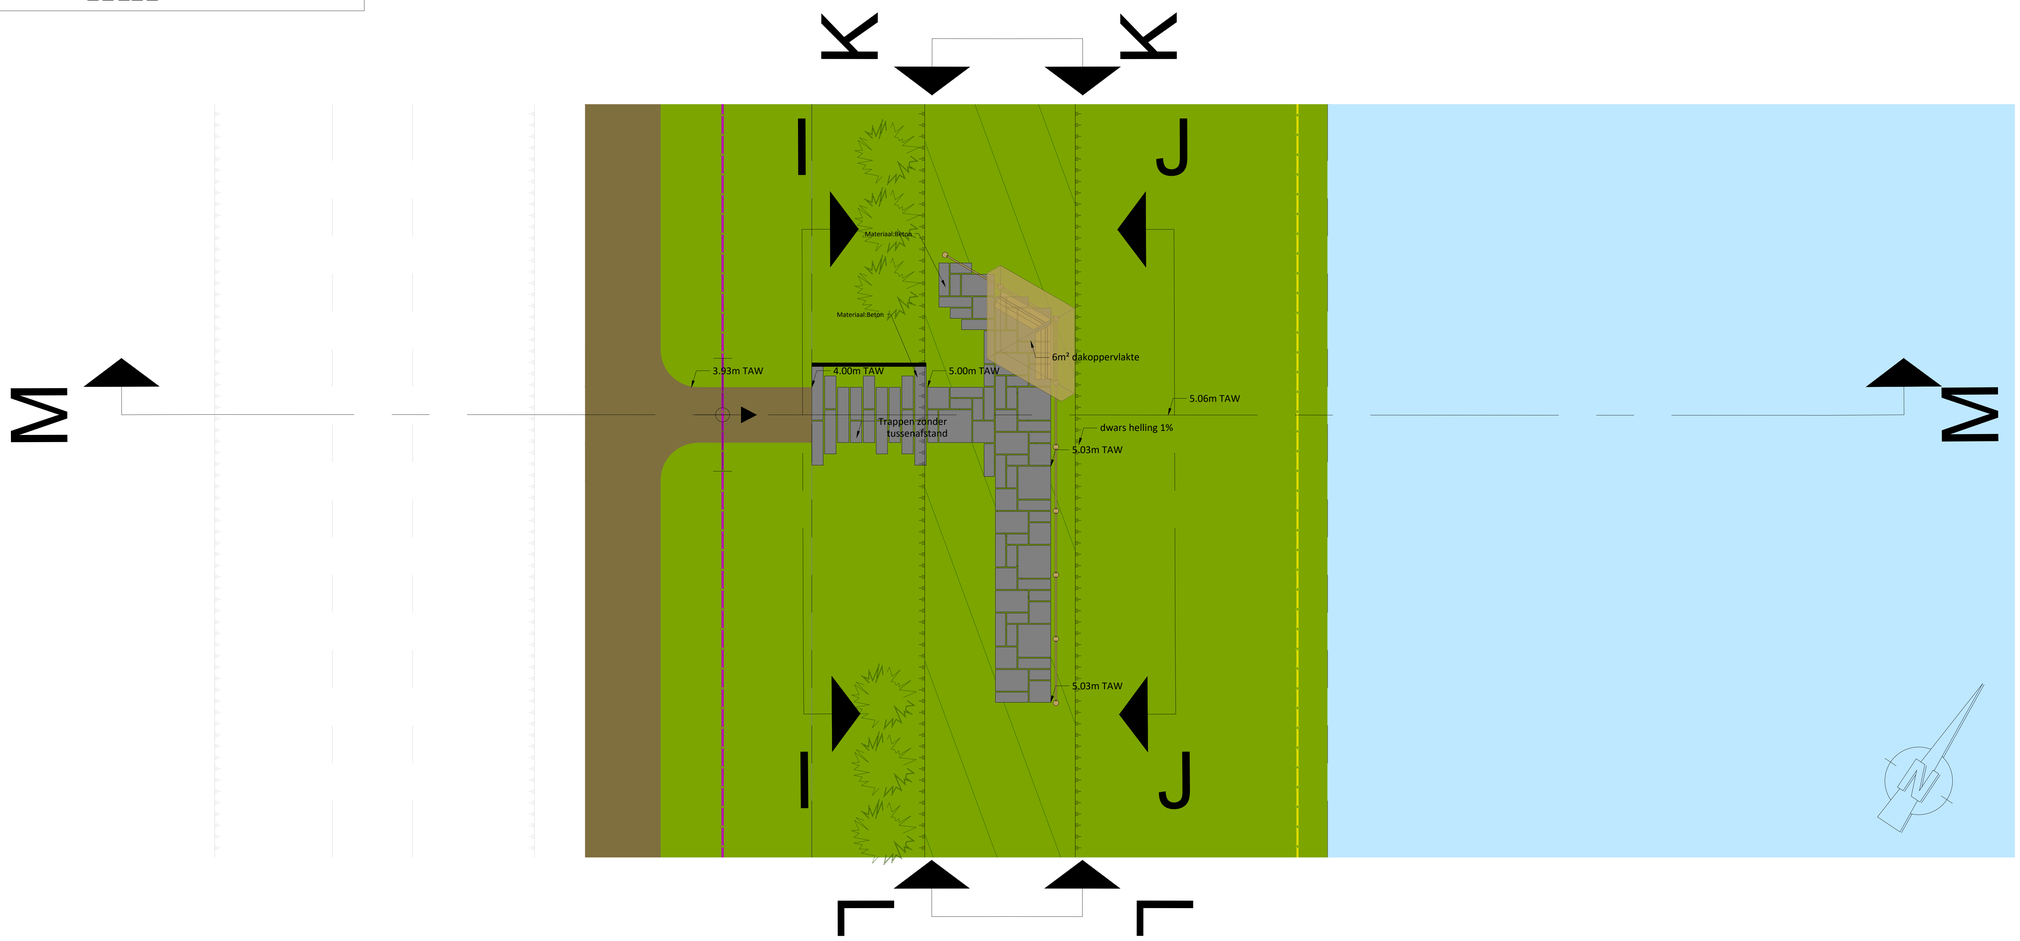

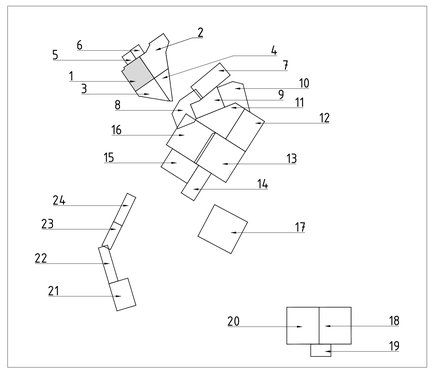

CONSTRUCTIETEKENING BA_KIJKWANDEN-NC_C_N_1_2_KIJKWAND 2
(SCHAAL 1/1000)

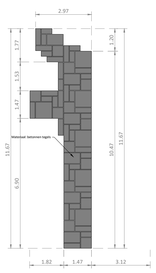

Plattegrond verharding

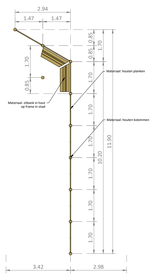

Plattegrond wand kijkwand

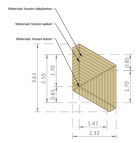

Dakaanzicht

Buitenaanzichten
Schaal 1/1000

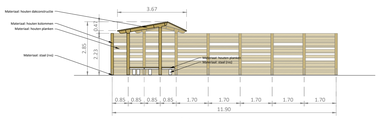

Voor aanzicht
I-I

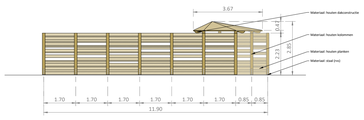

Achter aanzicht
J-J

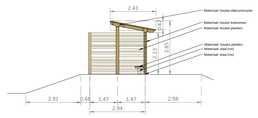

Zij aanzicht
L-L

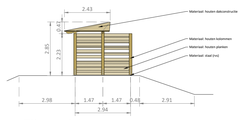

Zij aanzicht
K-K
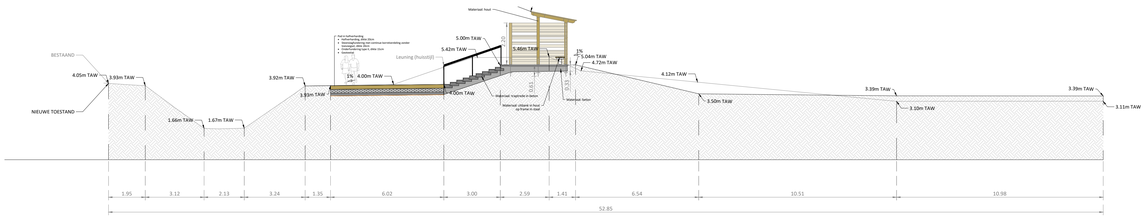
Dwarsprofiel M-M
Schaal 1/1000