



Principetekening weidevogelraster

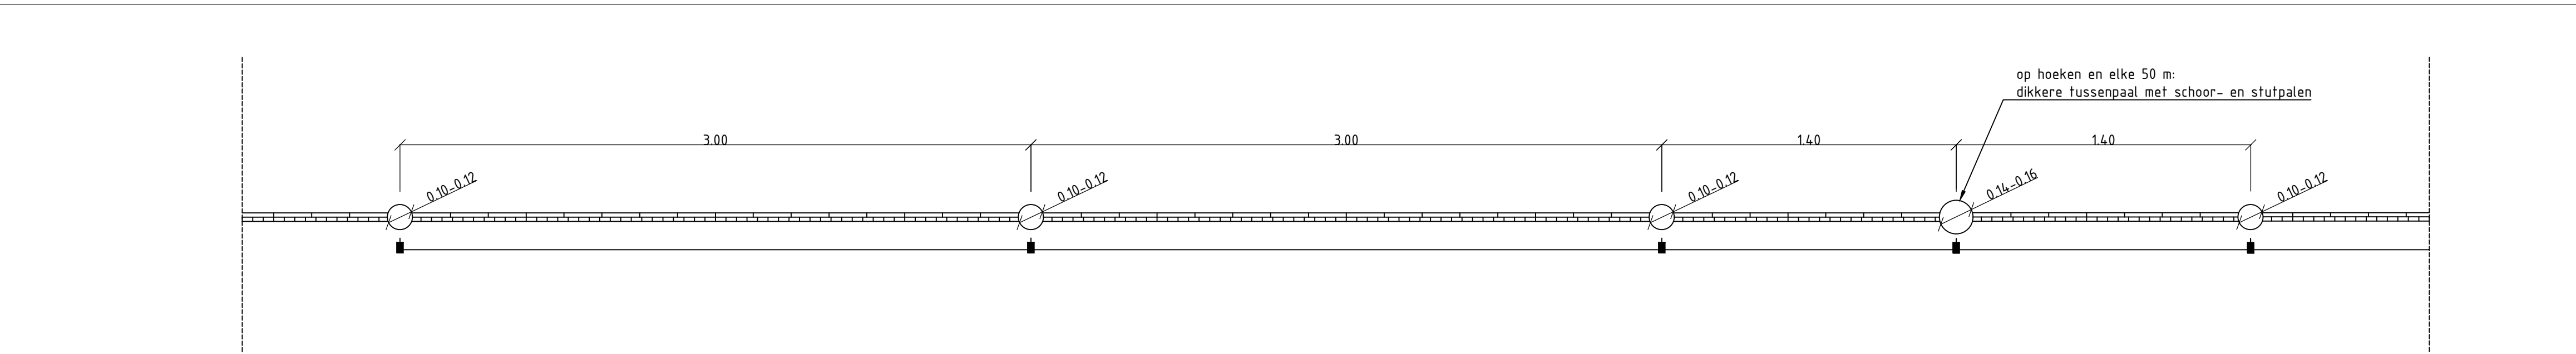

Bovenaanzicht weidevogelraster


Schaal 1:20

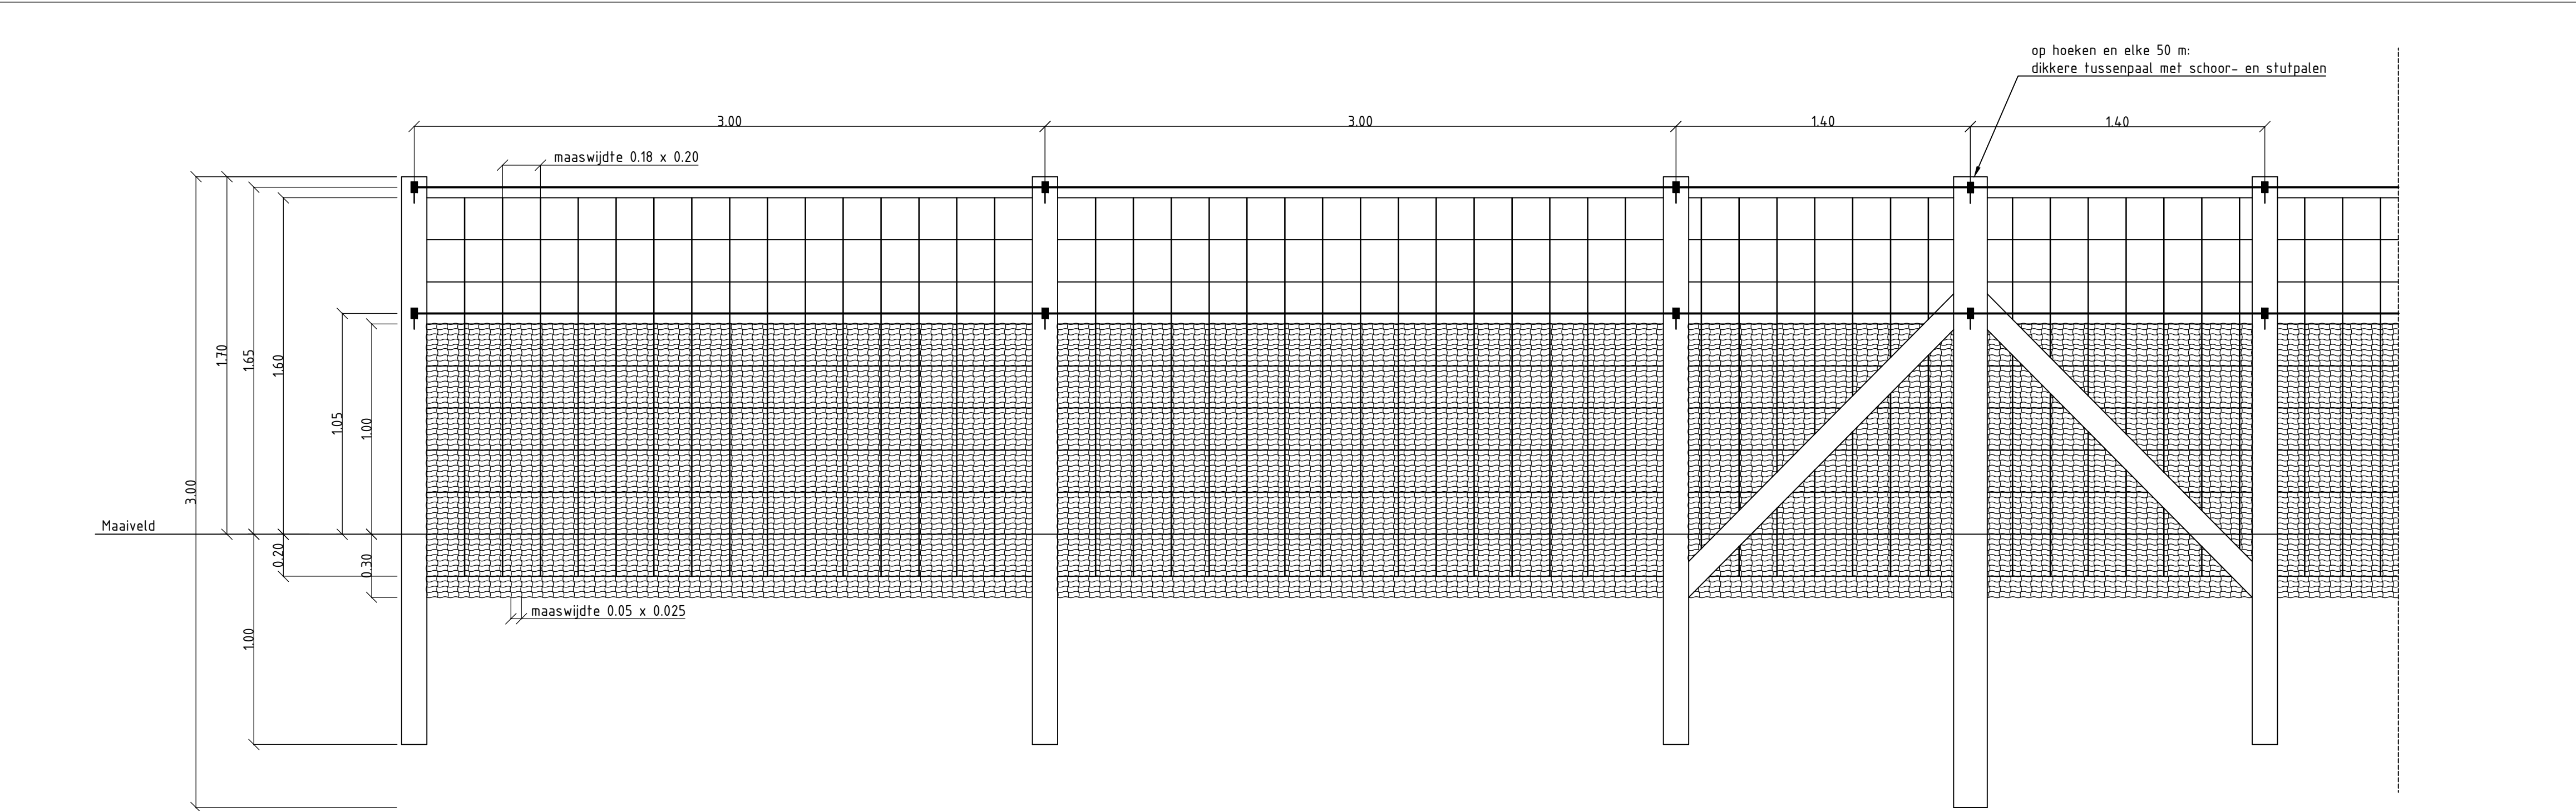

Zijaanzicht weidevogelraster


Schaal 1:20

Principetekening poorten

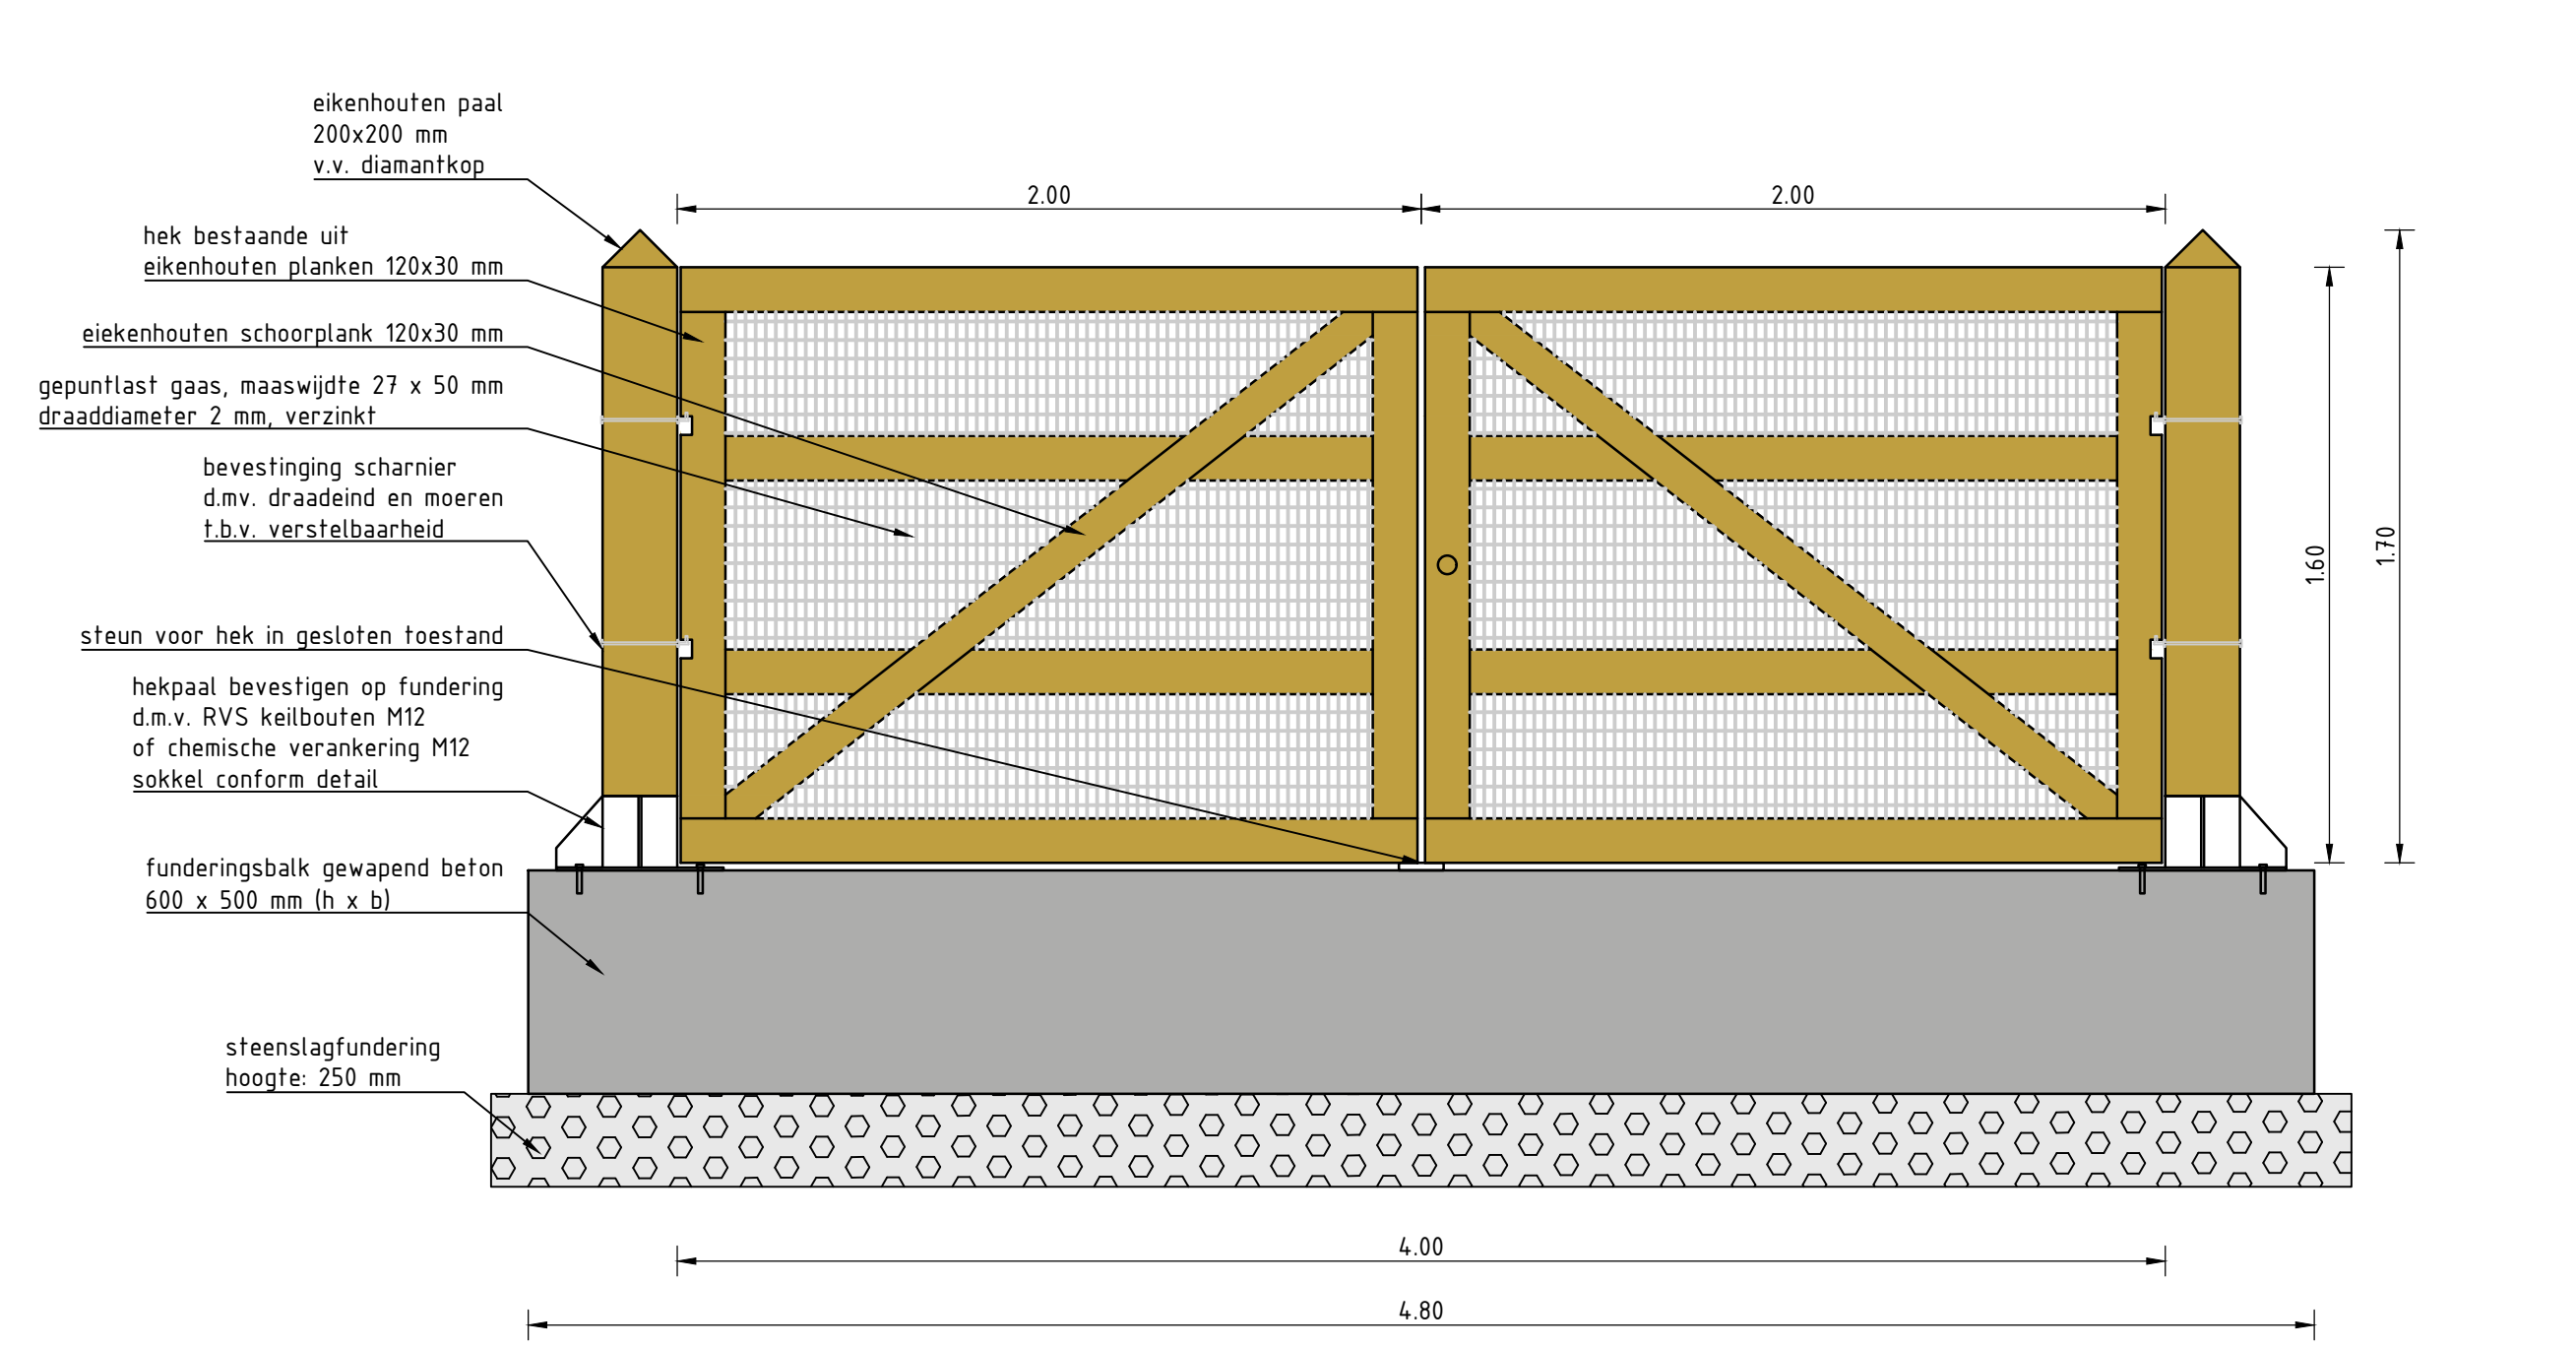

Vooraanzicht poort

Schaal 1:20

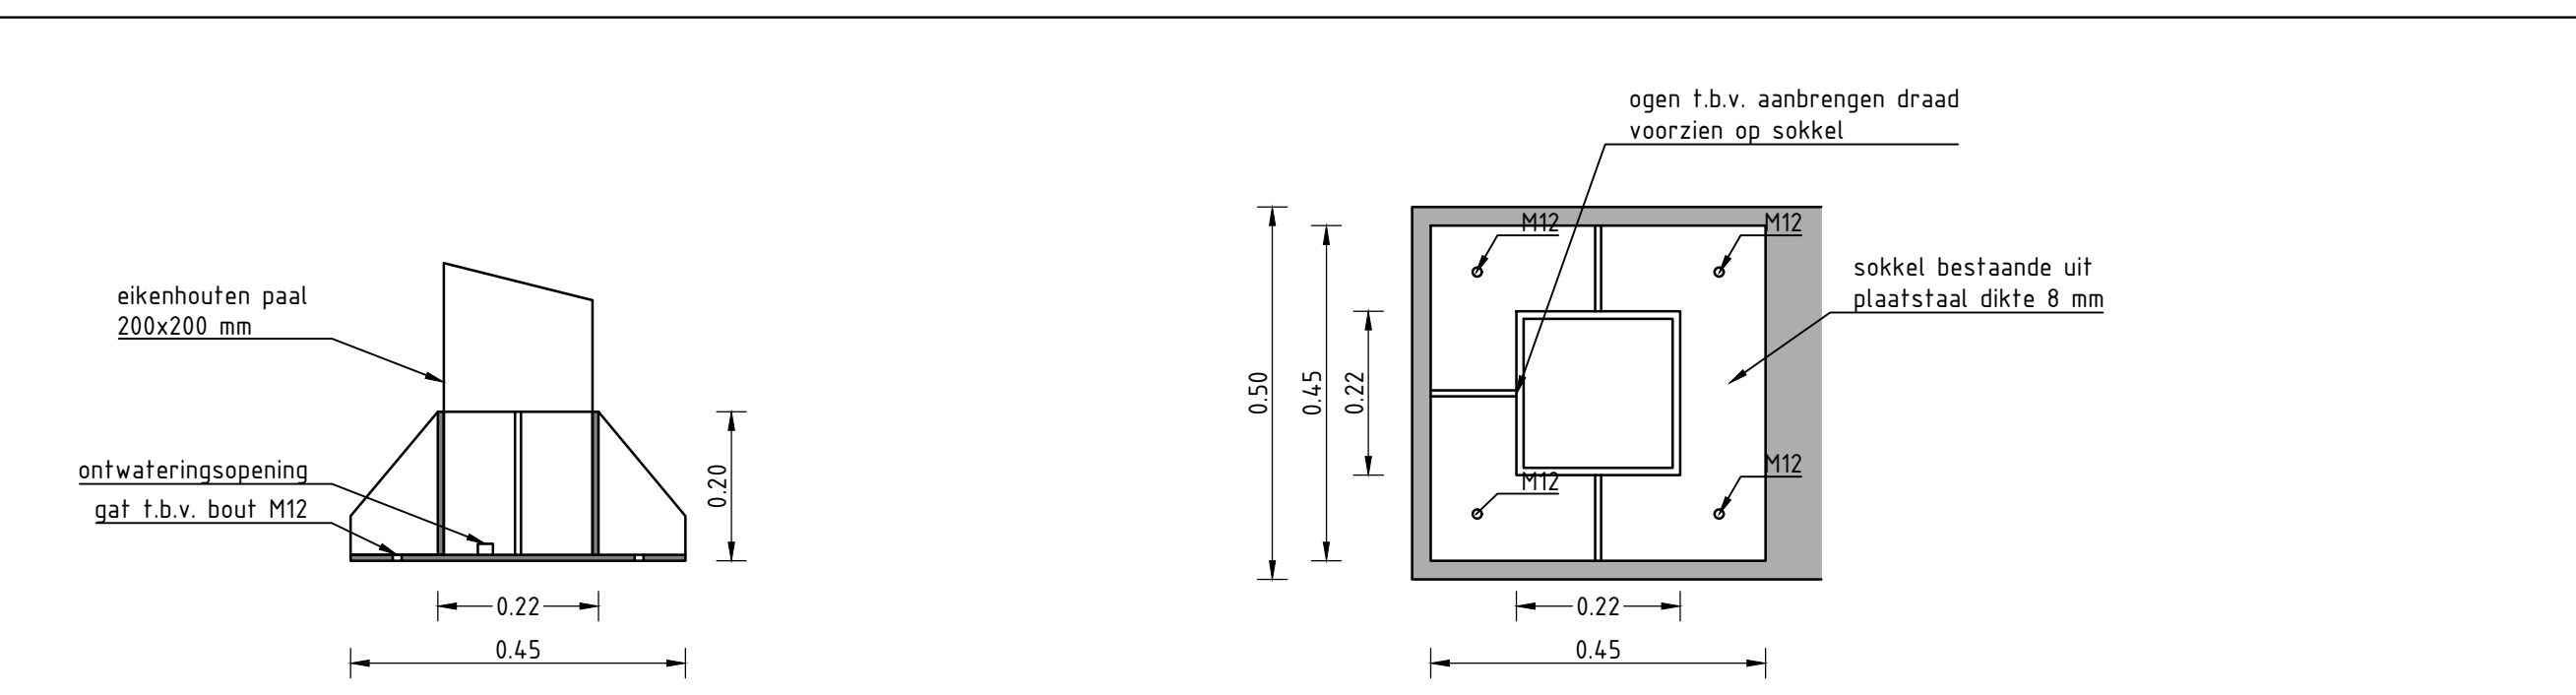

Detail sokkel (zijaanzicht)

Schaal 1:10

Detail sokkel (bovenaanzicht)

Schaal 1:10

