



Principetekening poorten

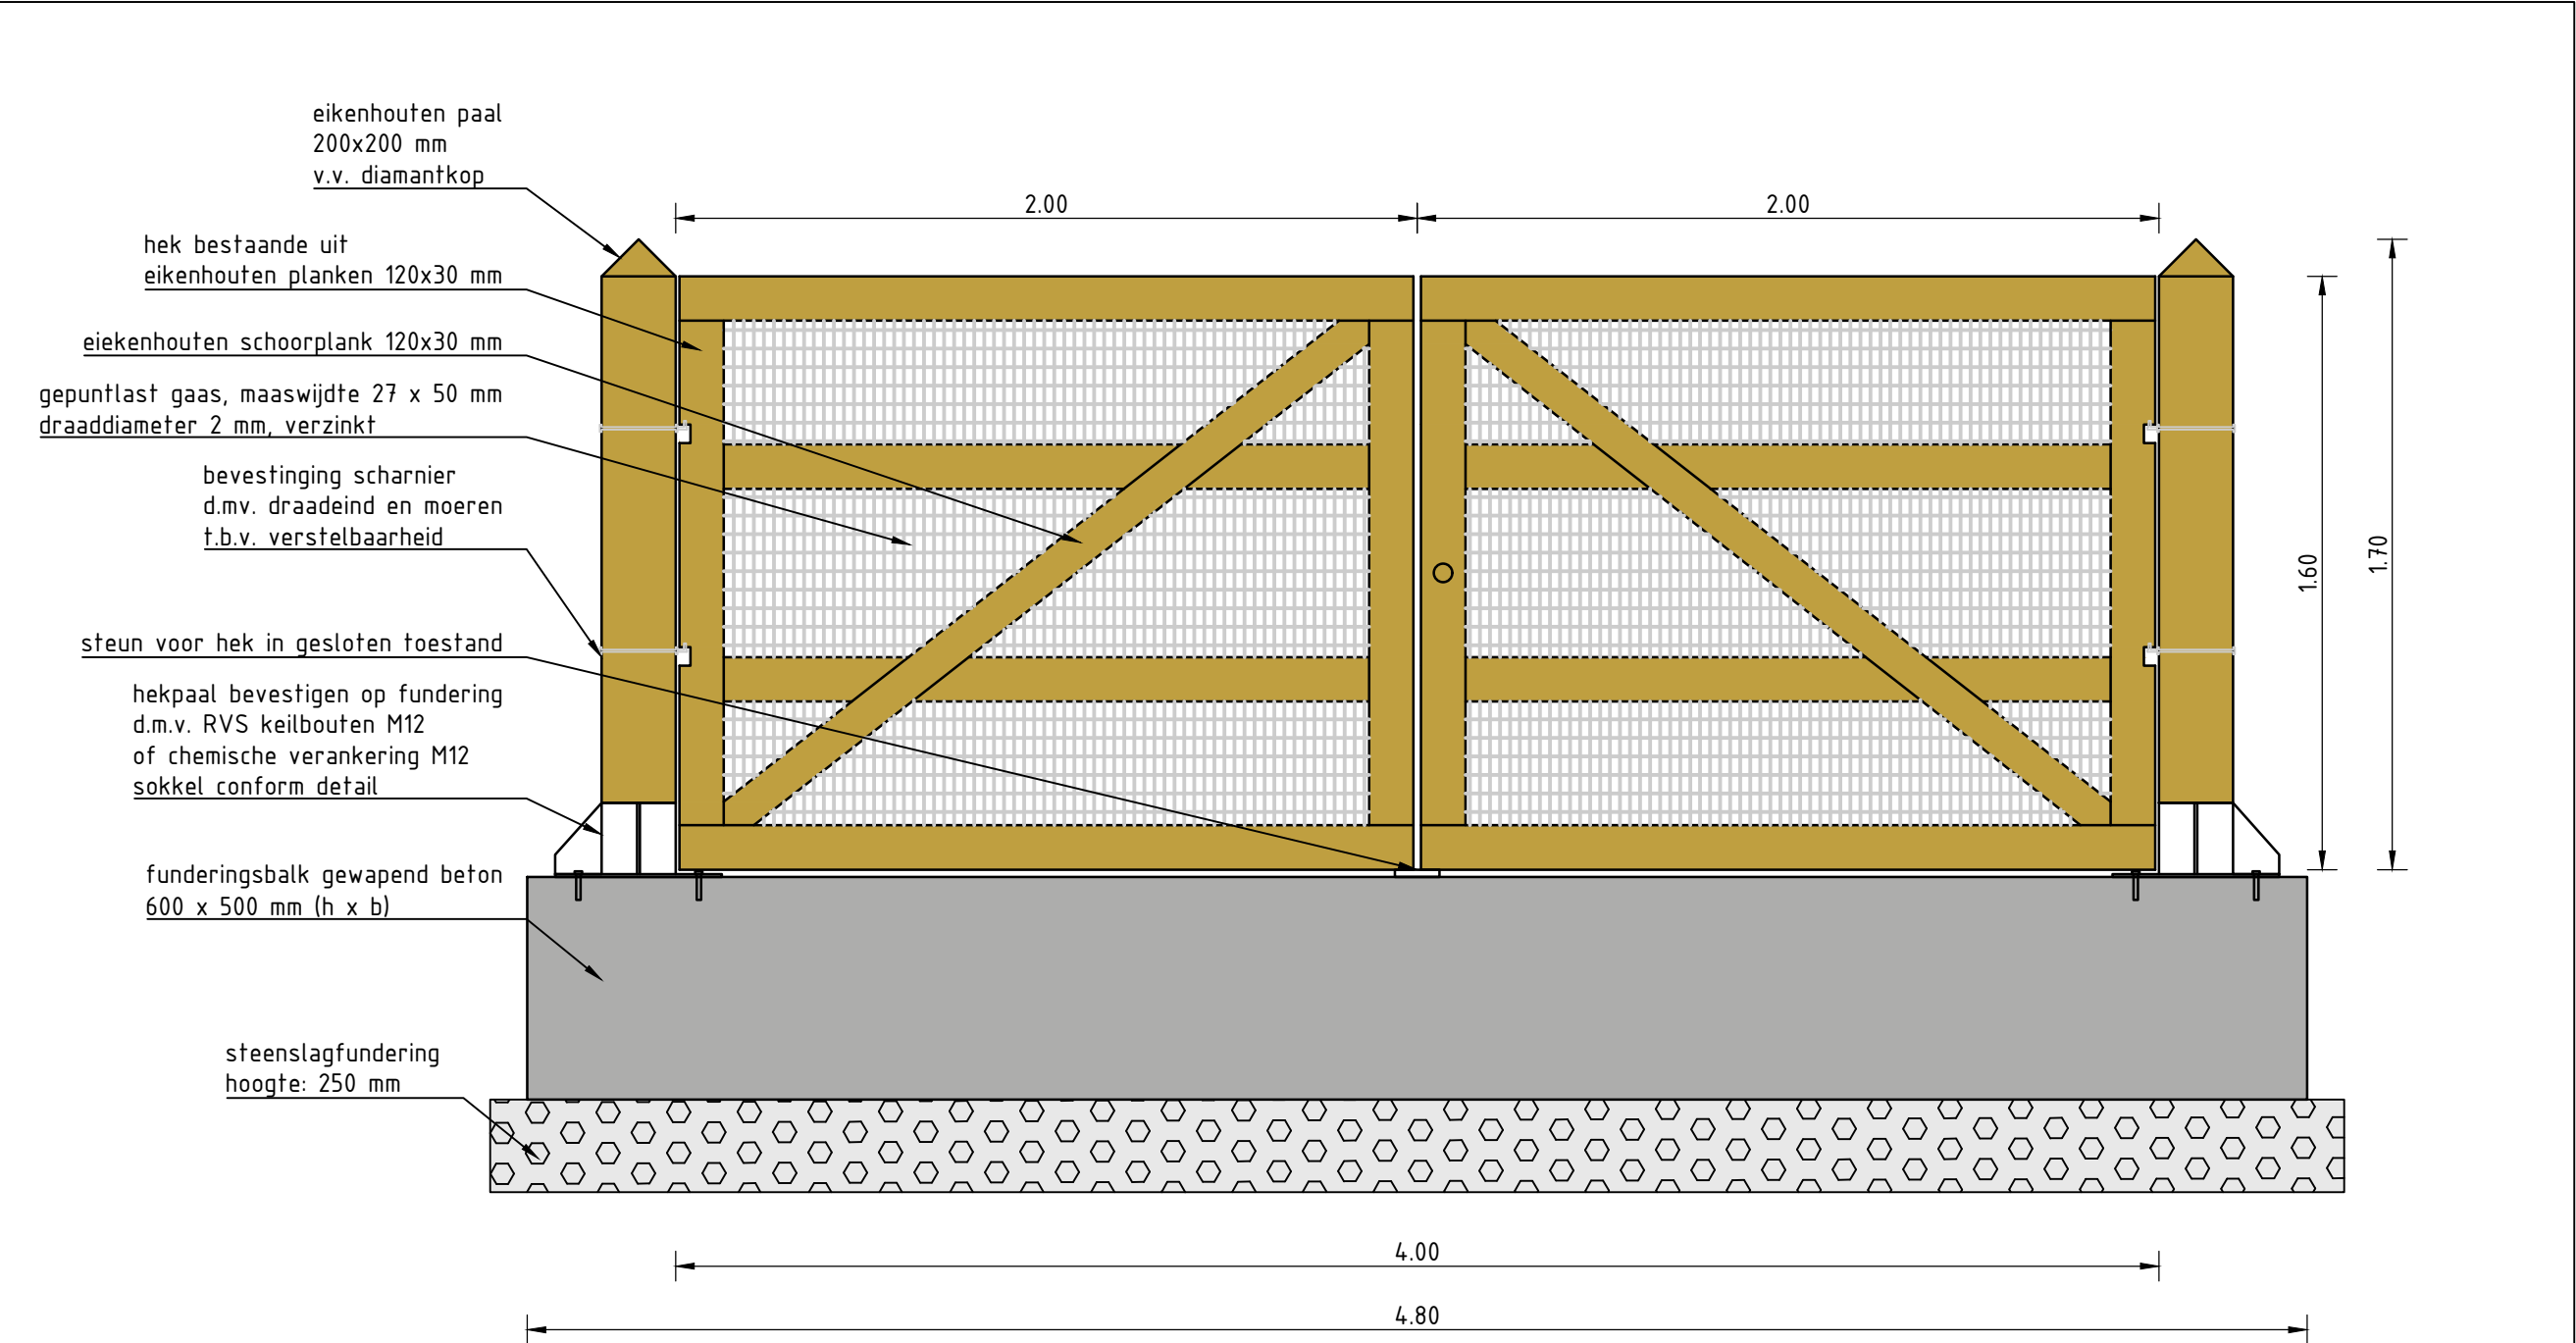

Vooraanzicht poort

Schaal 1:20

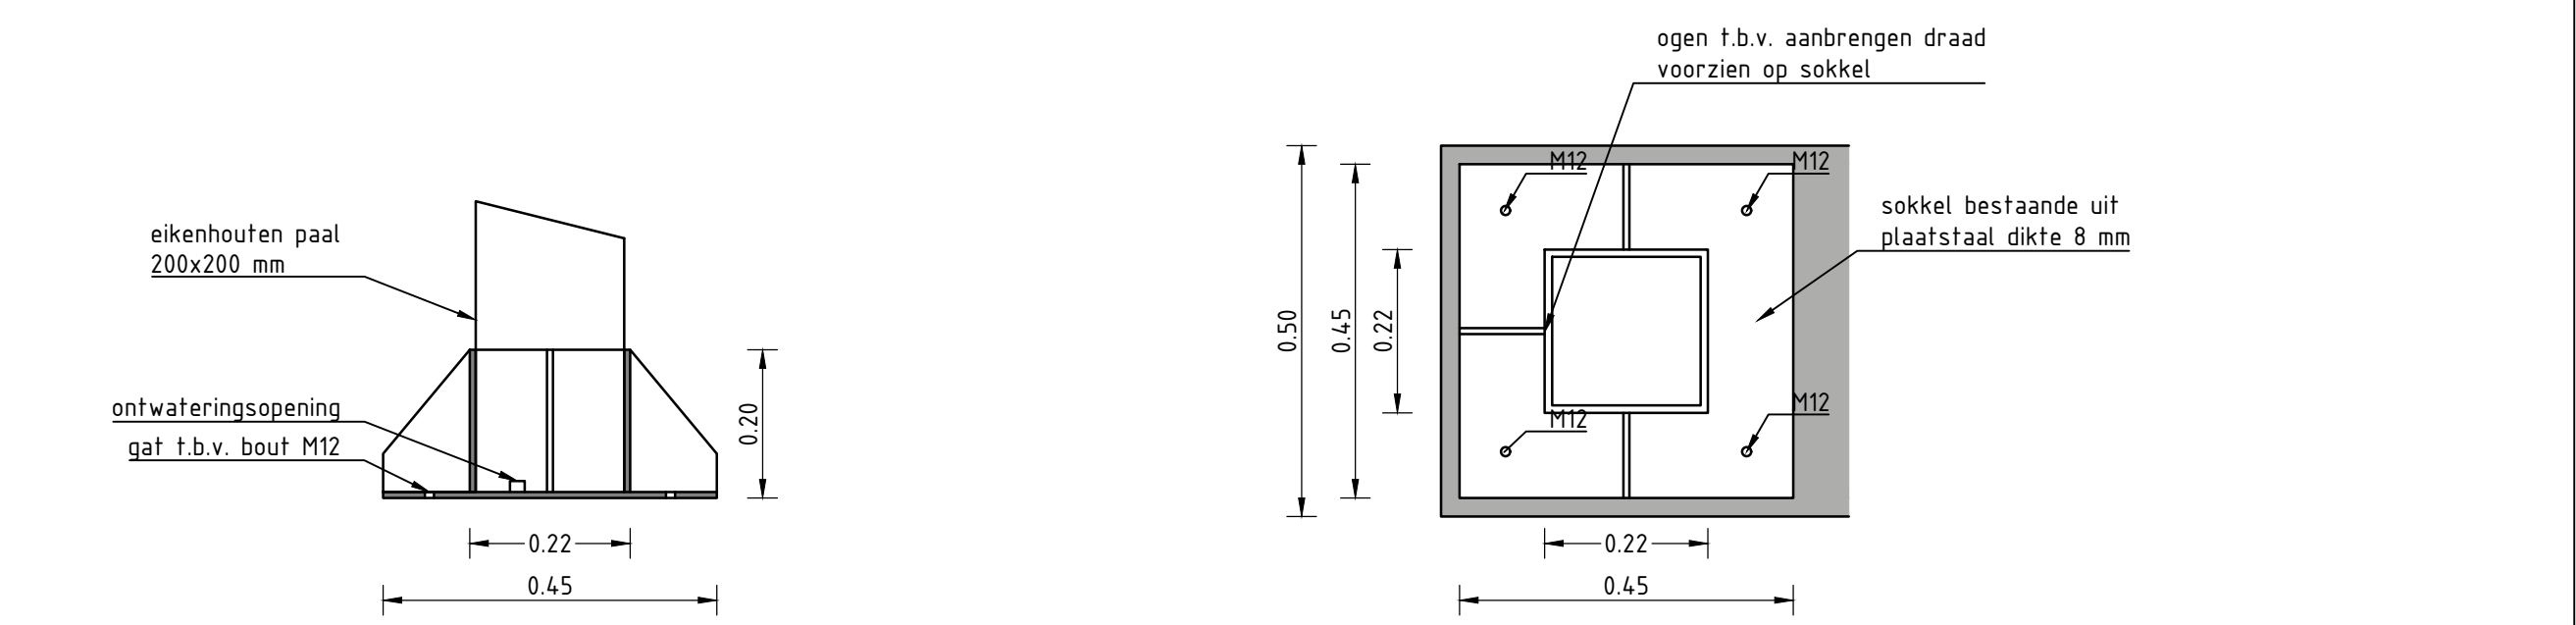


Detail sokkel (zijaanzicht)

Schaal 1:10

Detail sokkel (bovenaanzicht)


Schaal 1:10

Principetekening weidevogelraster

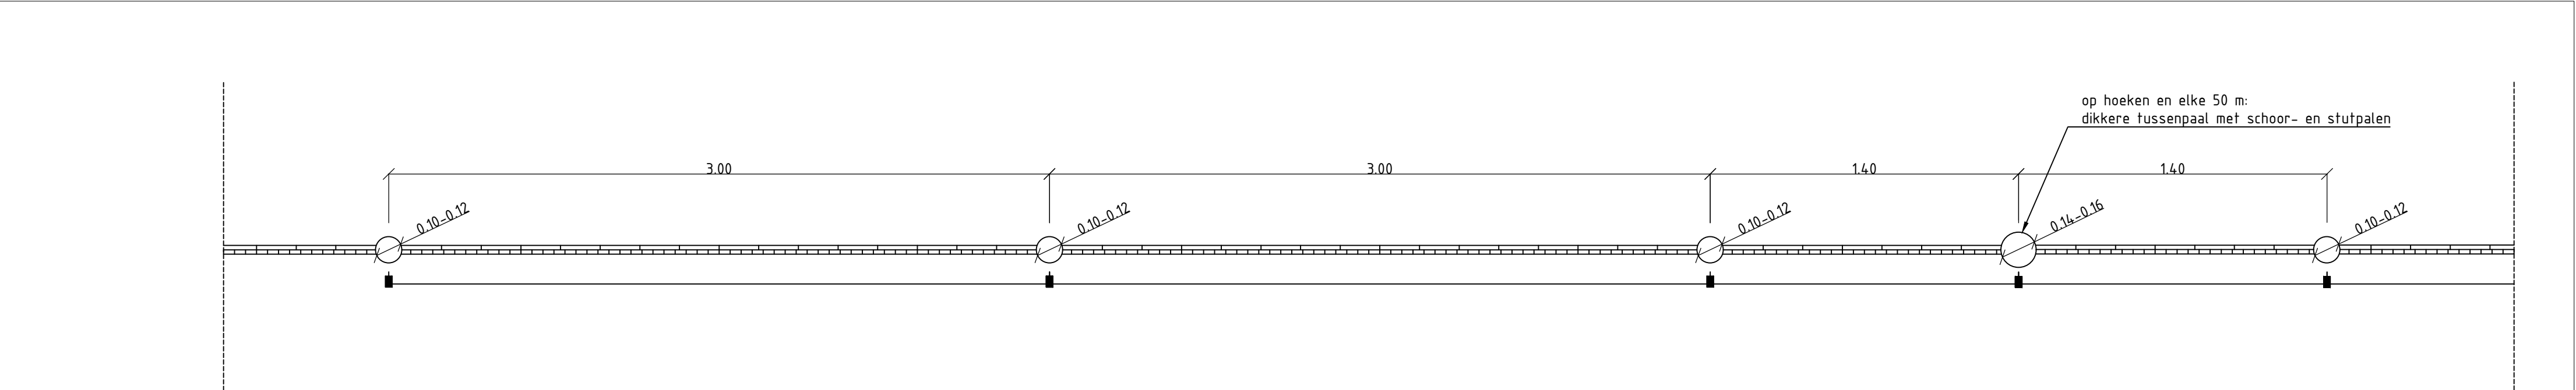

Bovenaanzicht weidevogelraster


Schaal 1:20

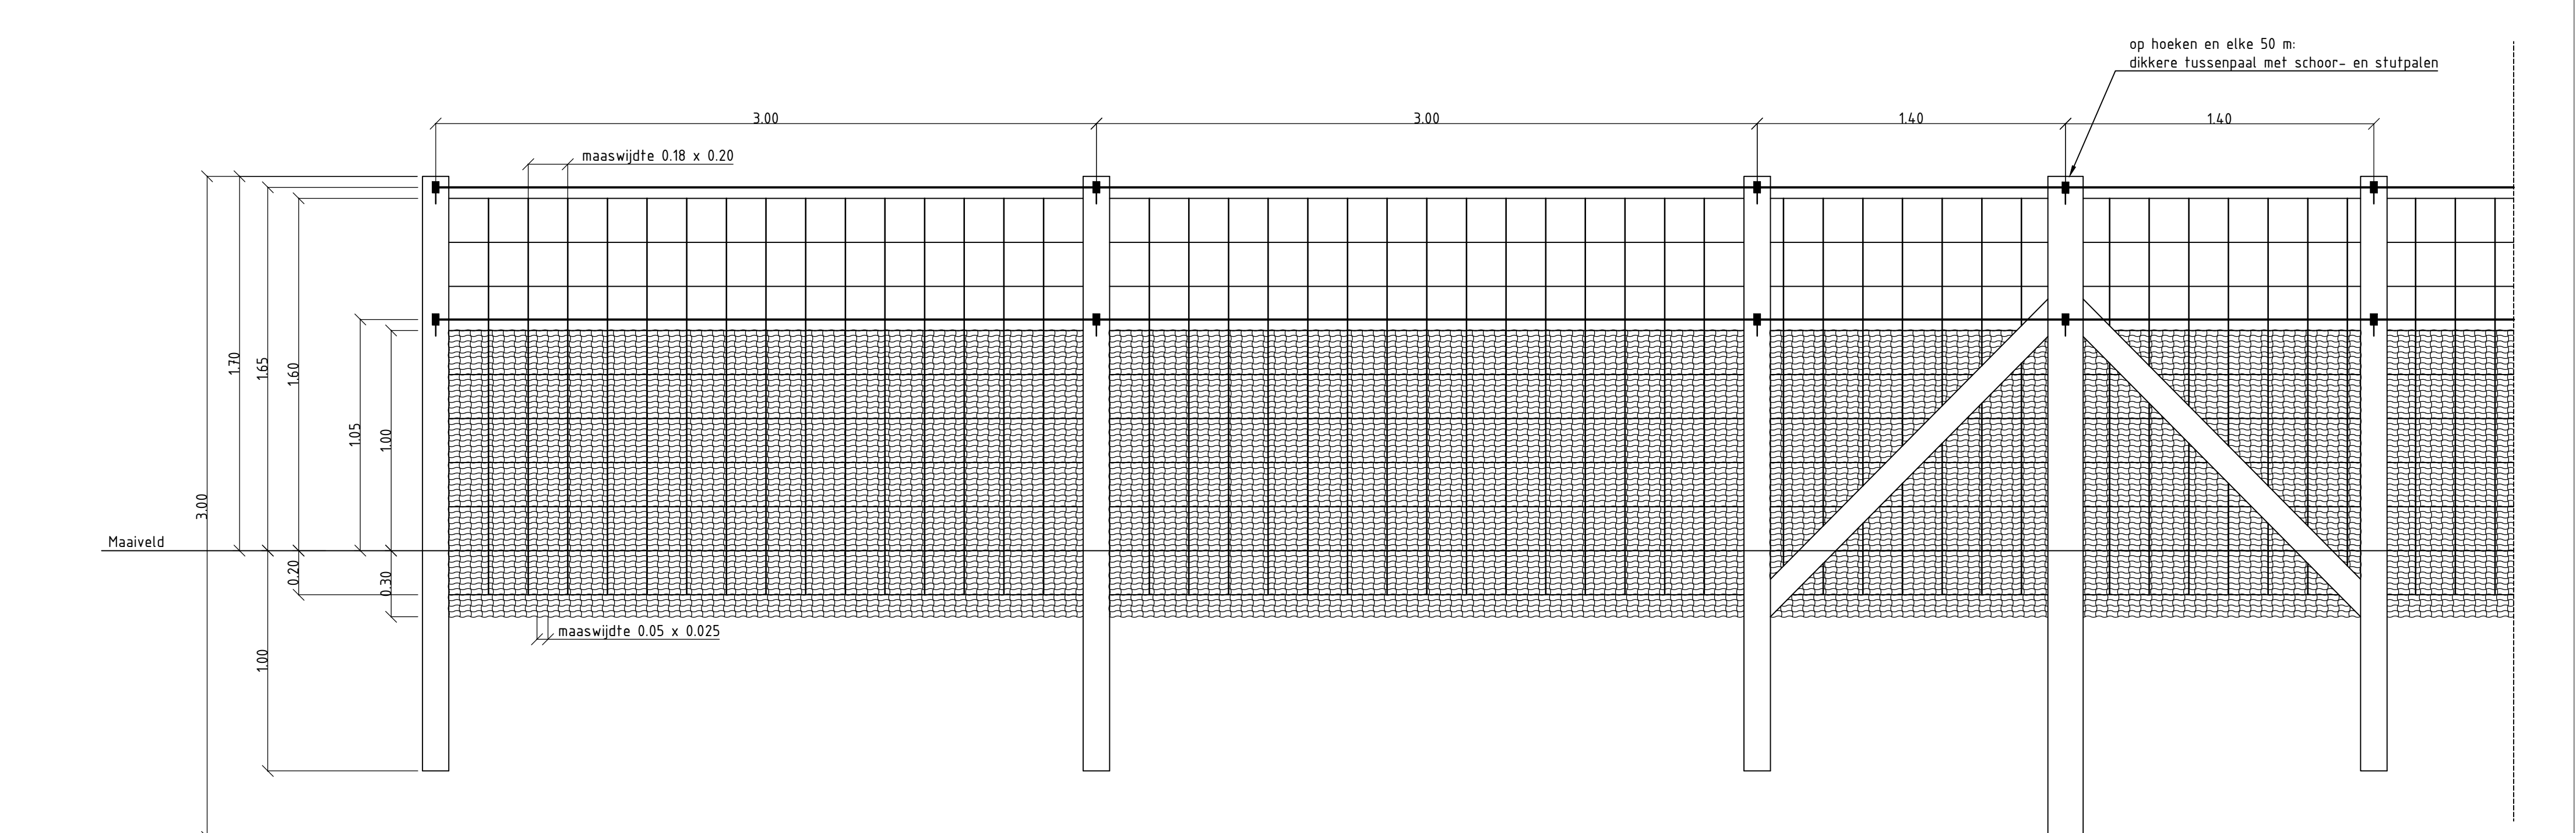

Zijaanzicht weidevogelraster


Schaal 1:20

Principetekening schapenraster

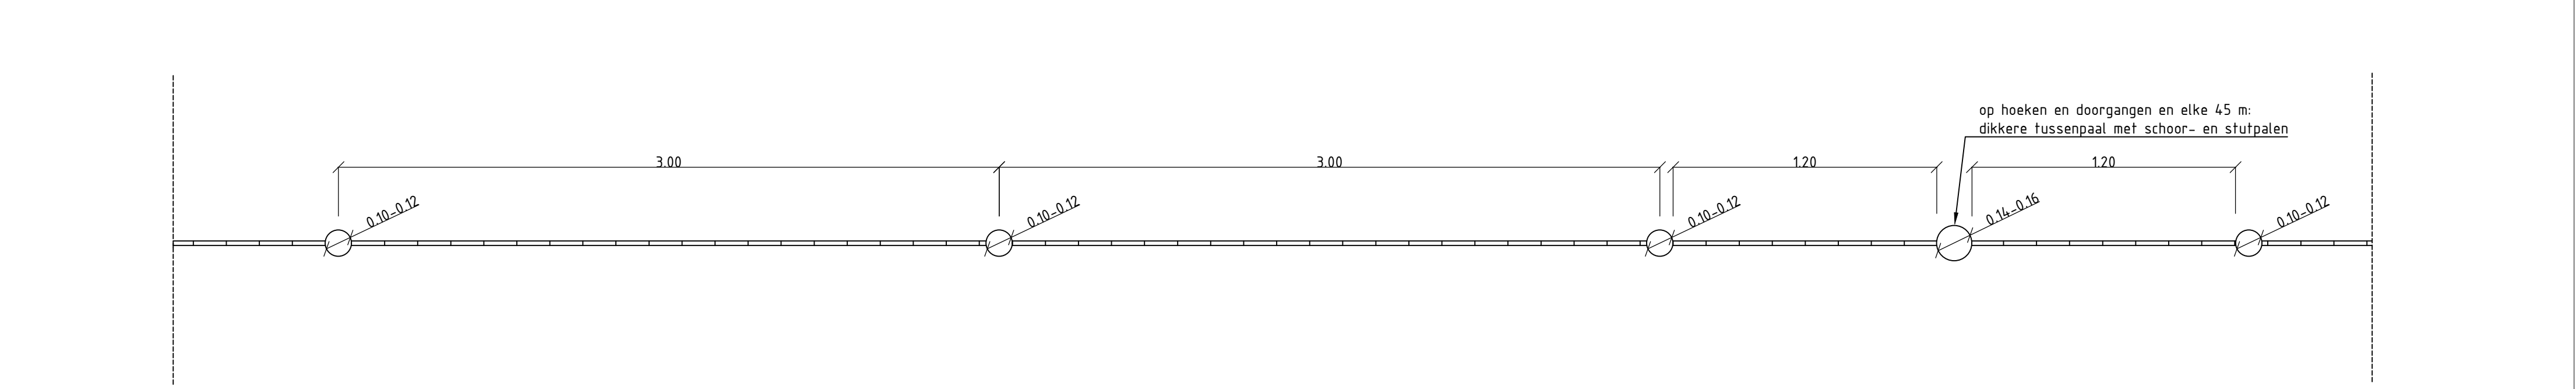

Schapenraster Bovenaanzicht

Schaal 1:20

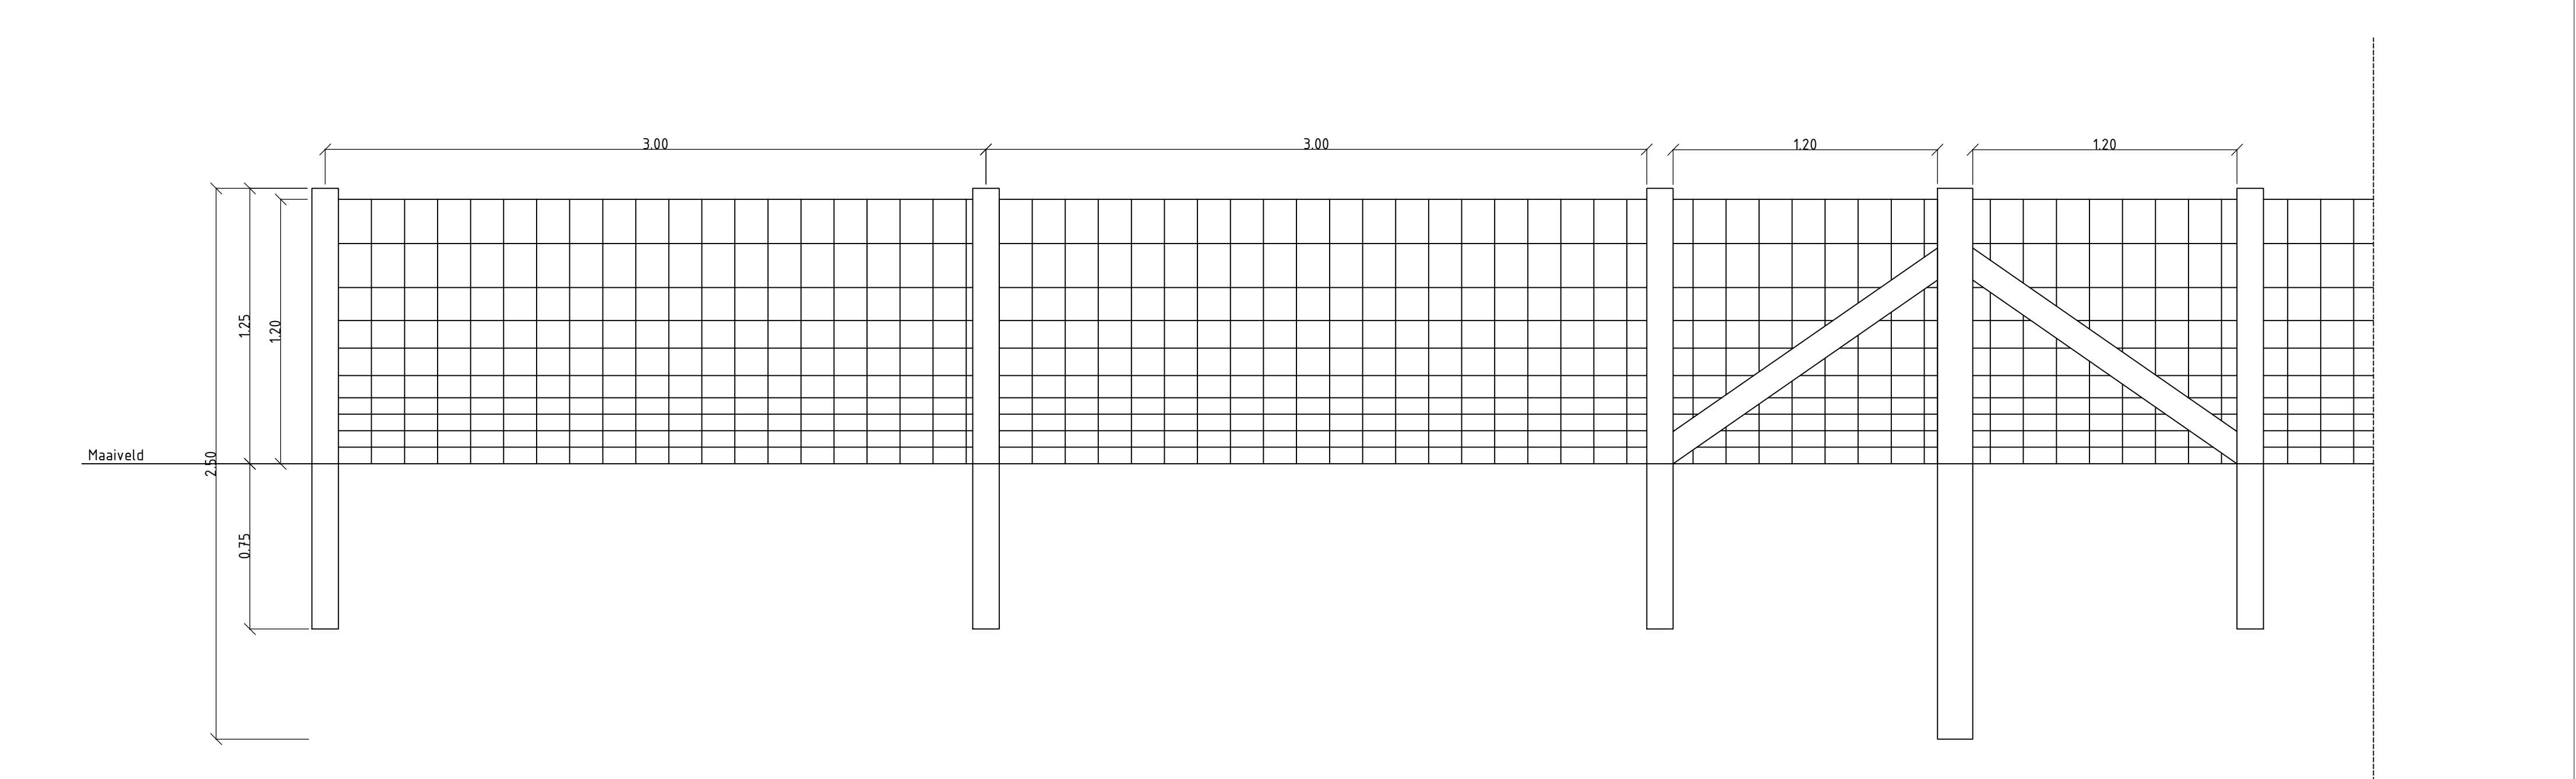

Schapenraster Vooraanzicht

Schaal 1:20

