



Principetekening weidevogelraster

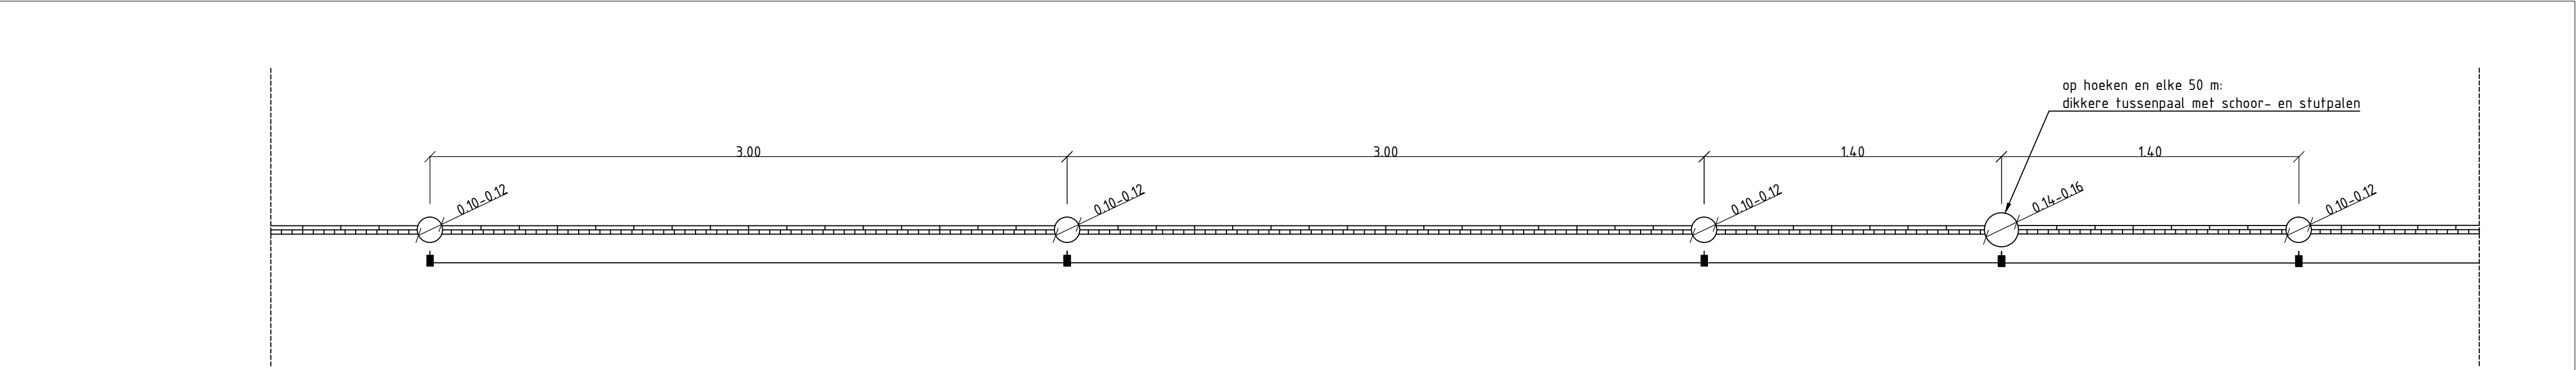

Bovenaanzicht weidevogelraster


Schaal 1:20

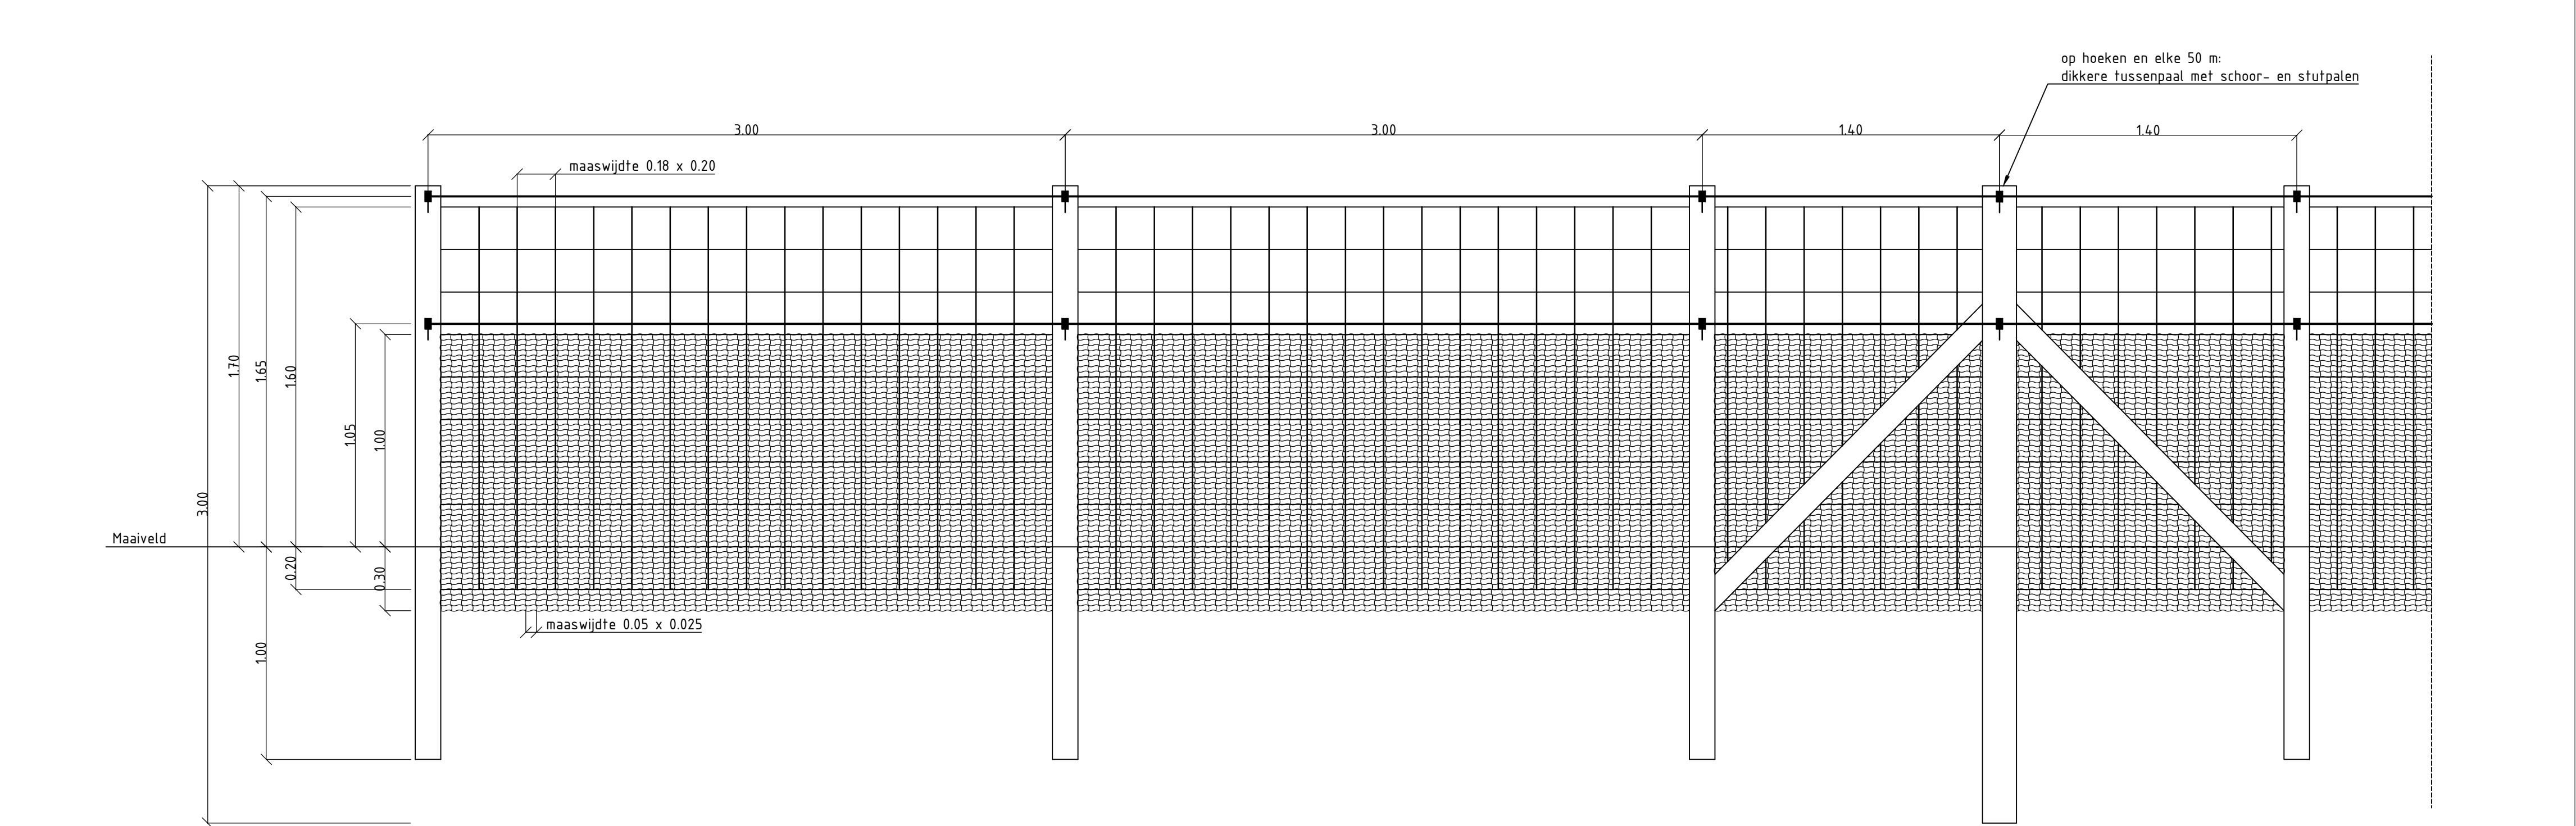

Zijaanzicht weidevogelraster


Schaal 1:20

Principetekening poorten

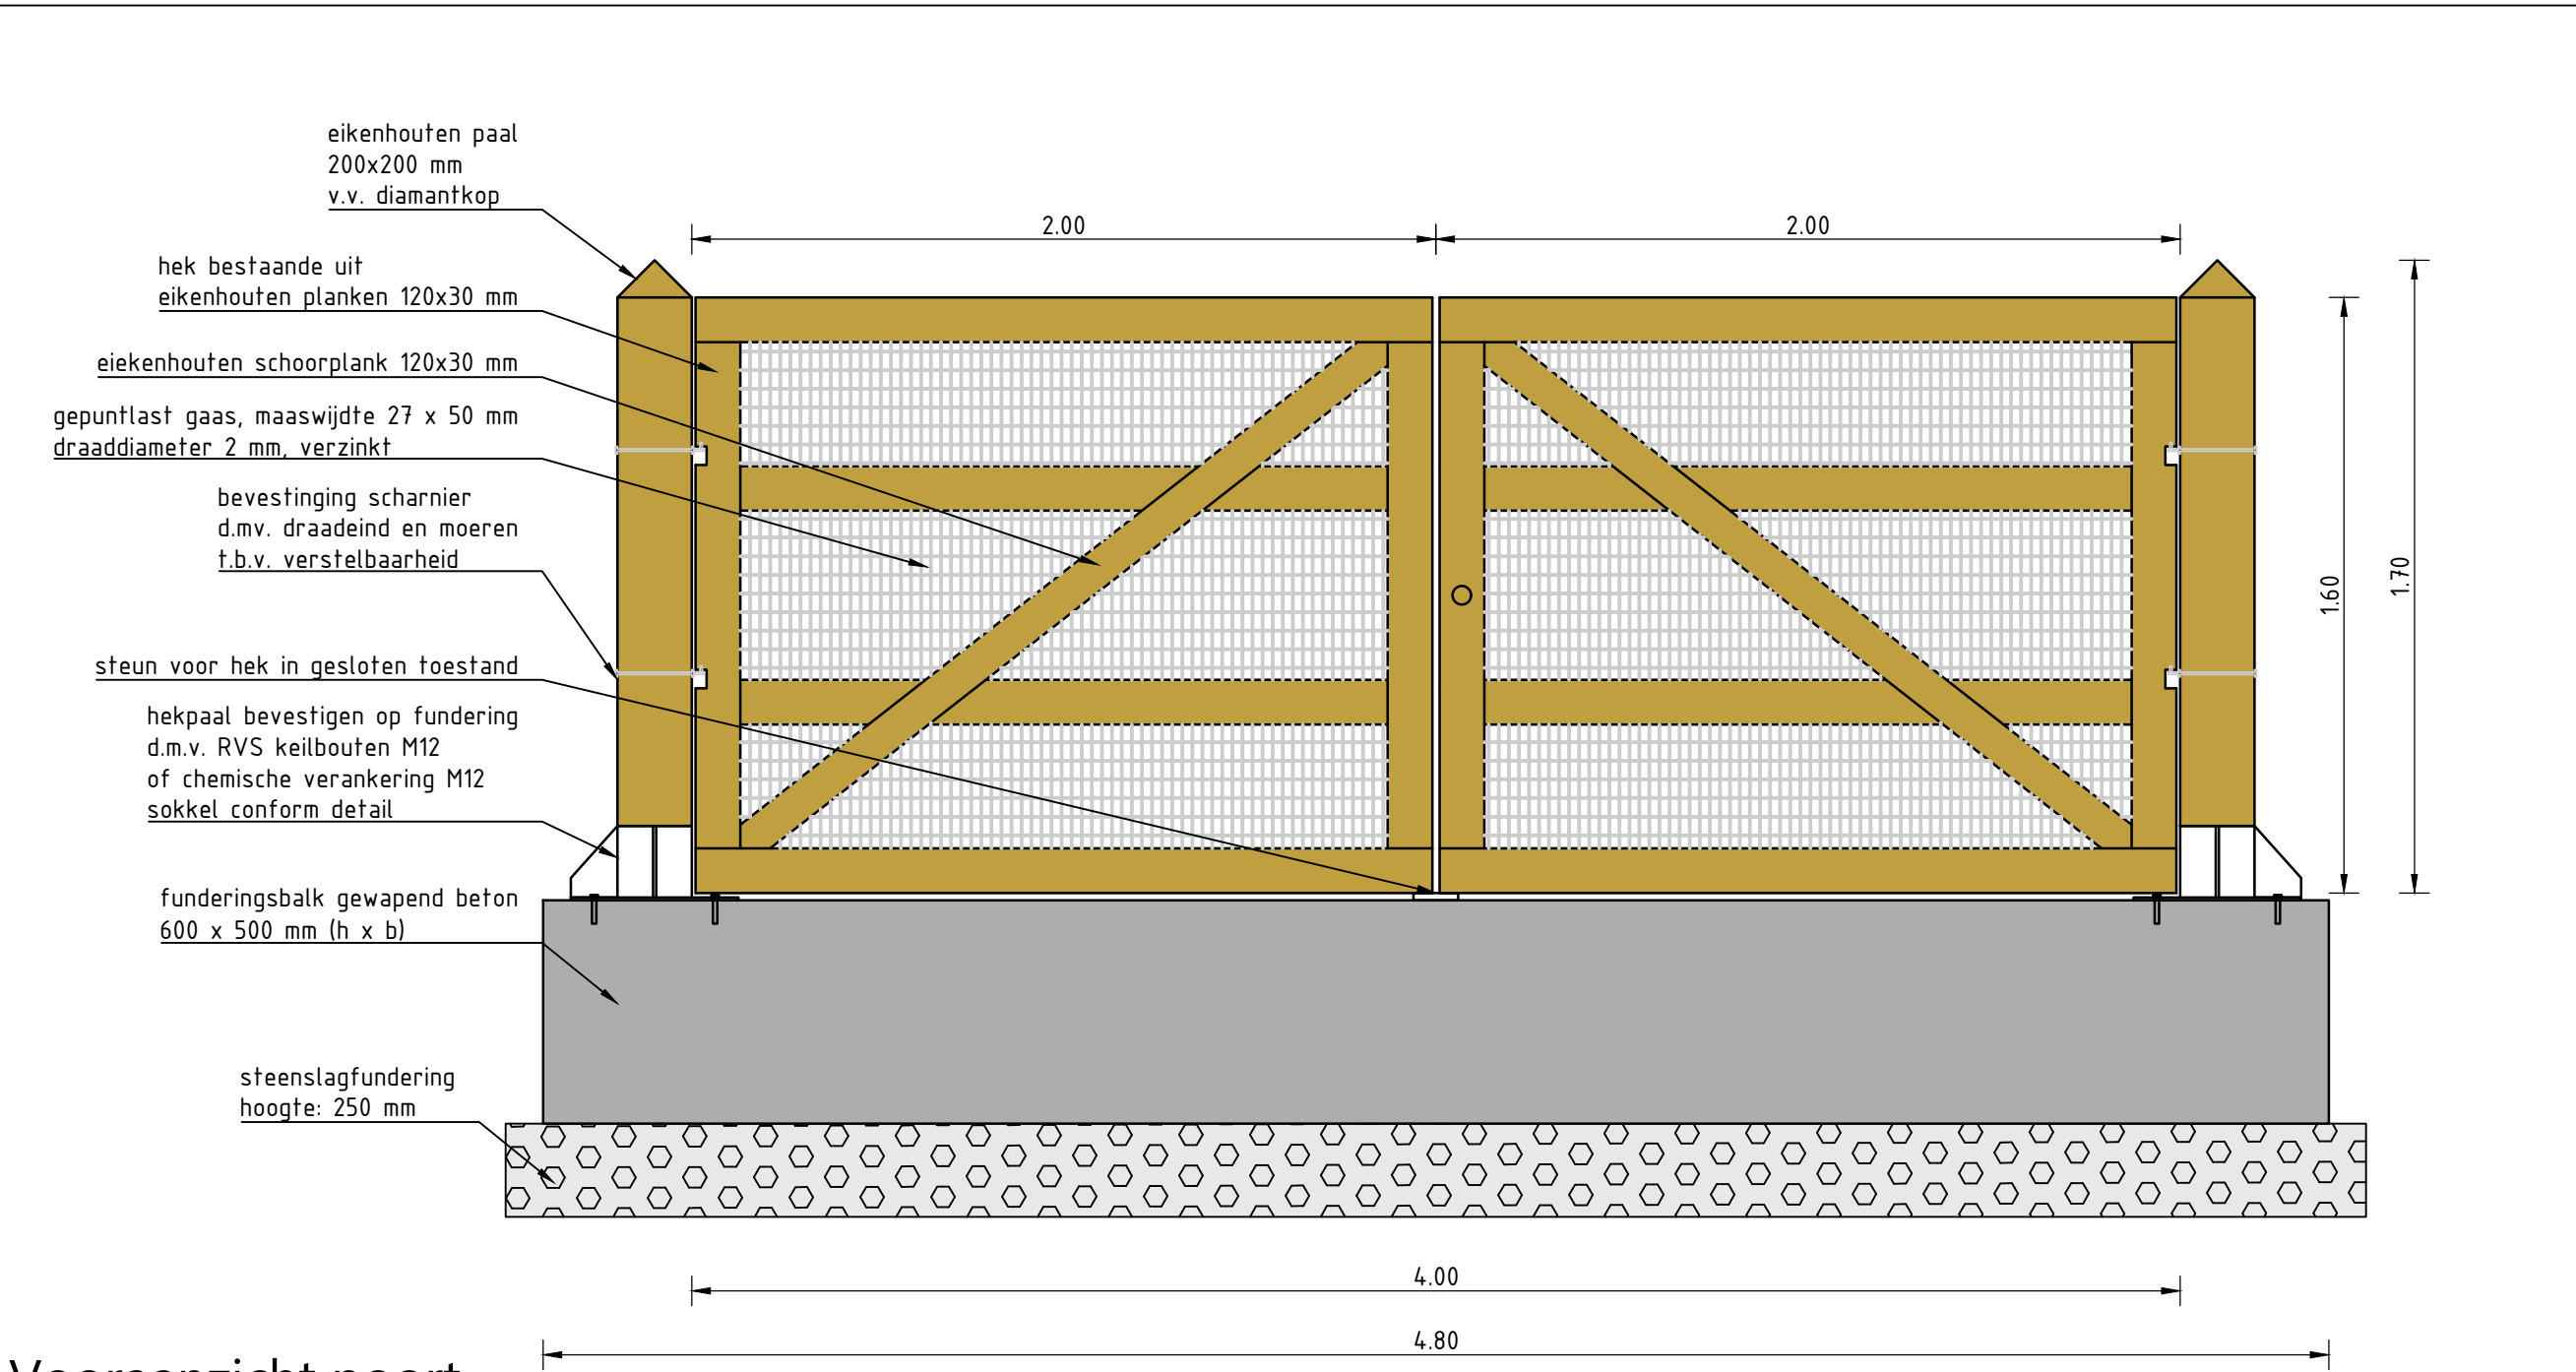


Vooraanzicht poort

Schaal 1:20

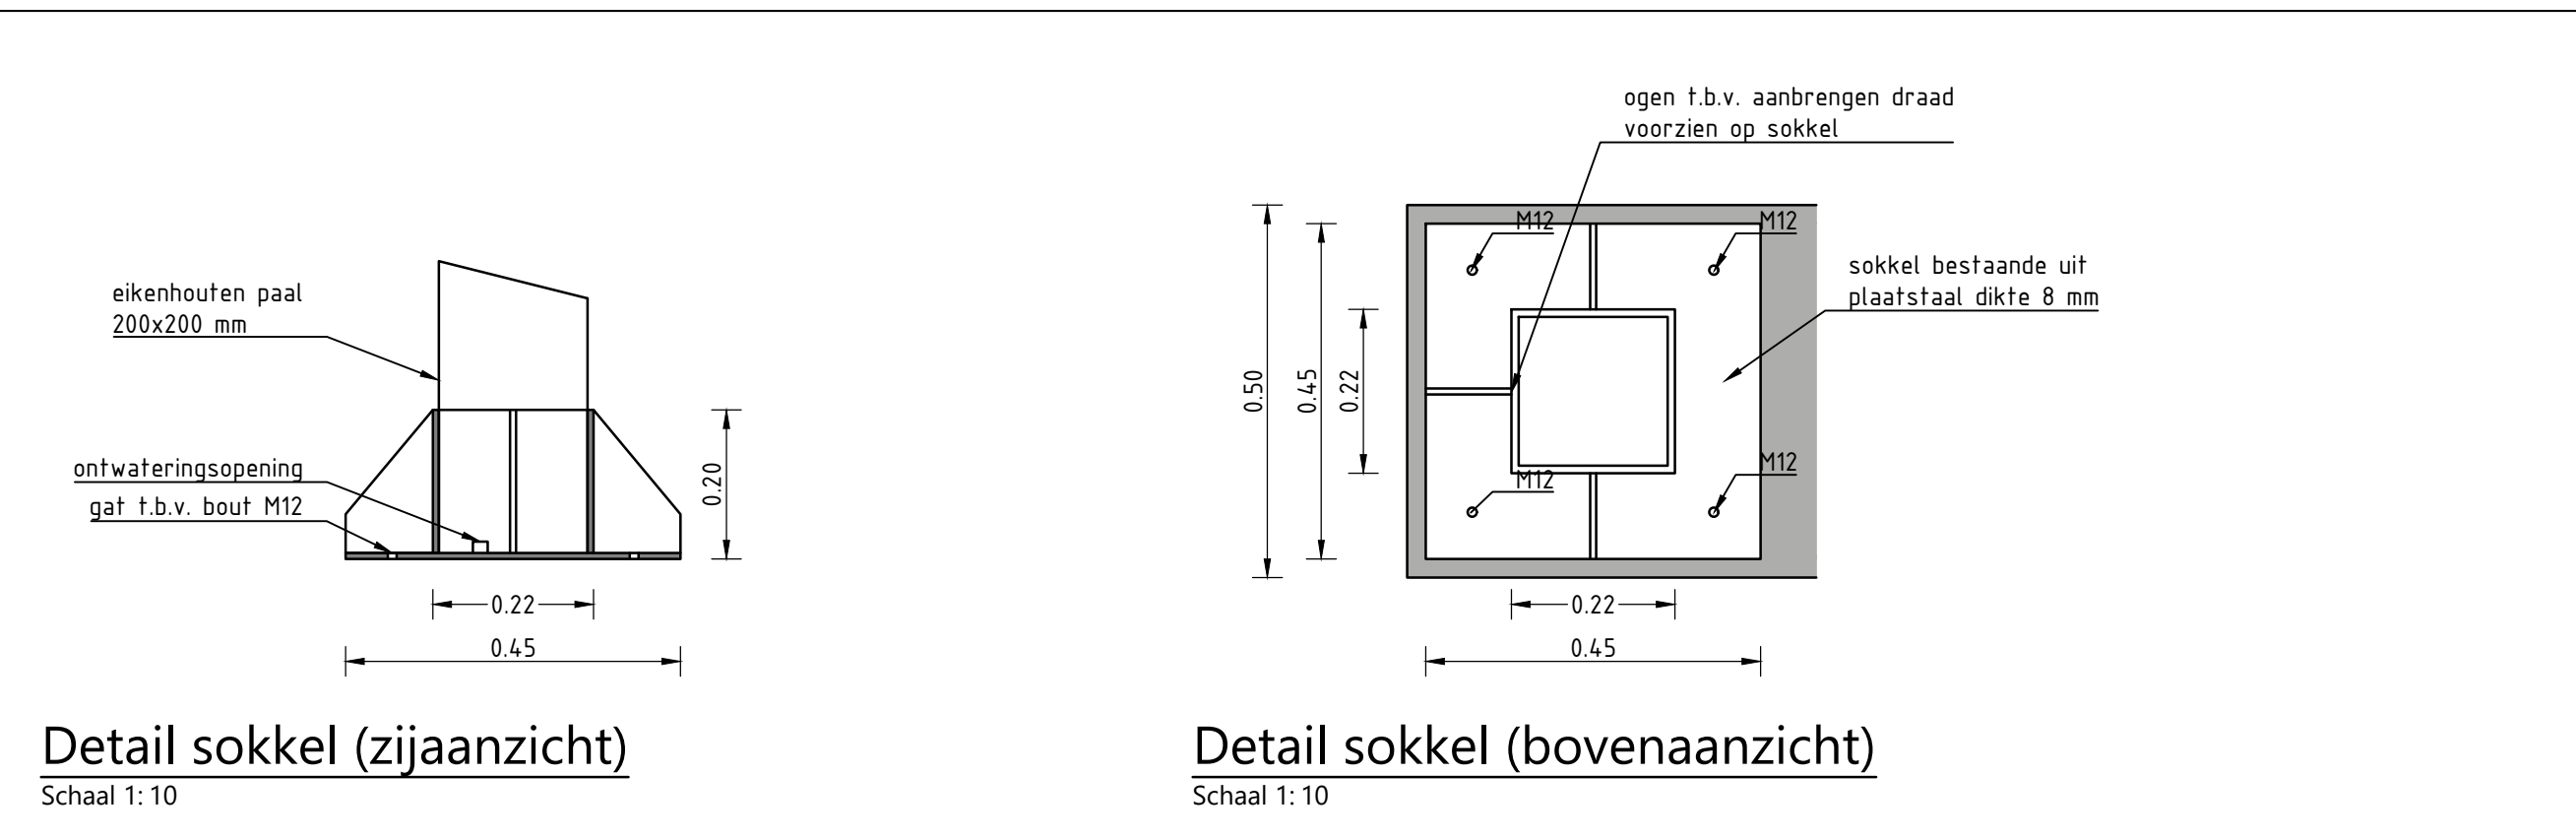

Principetekening krooshek

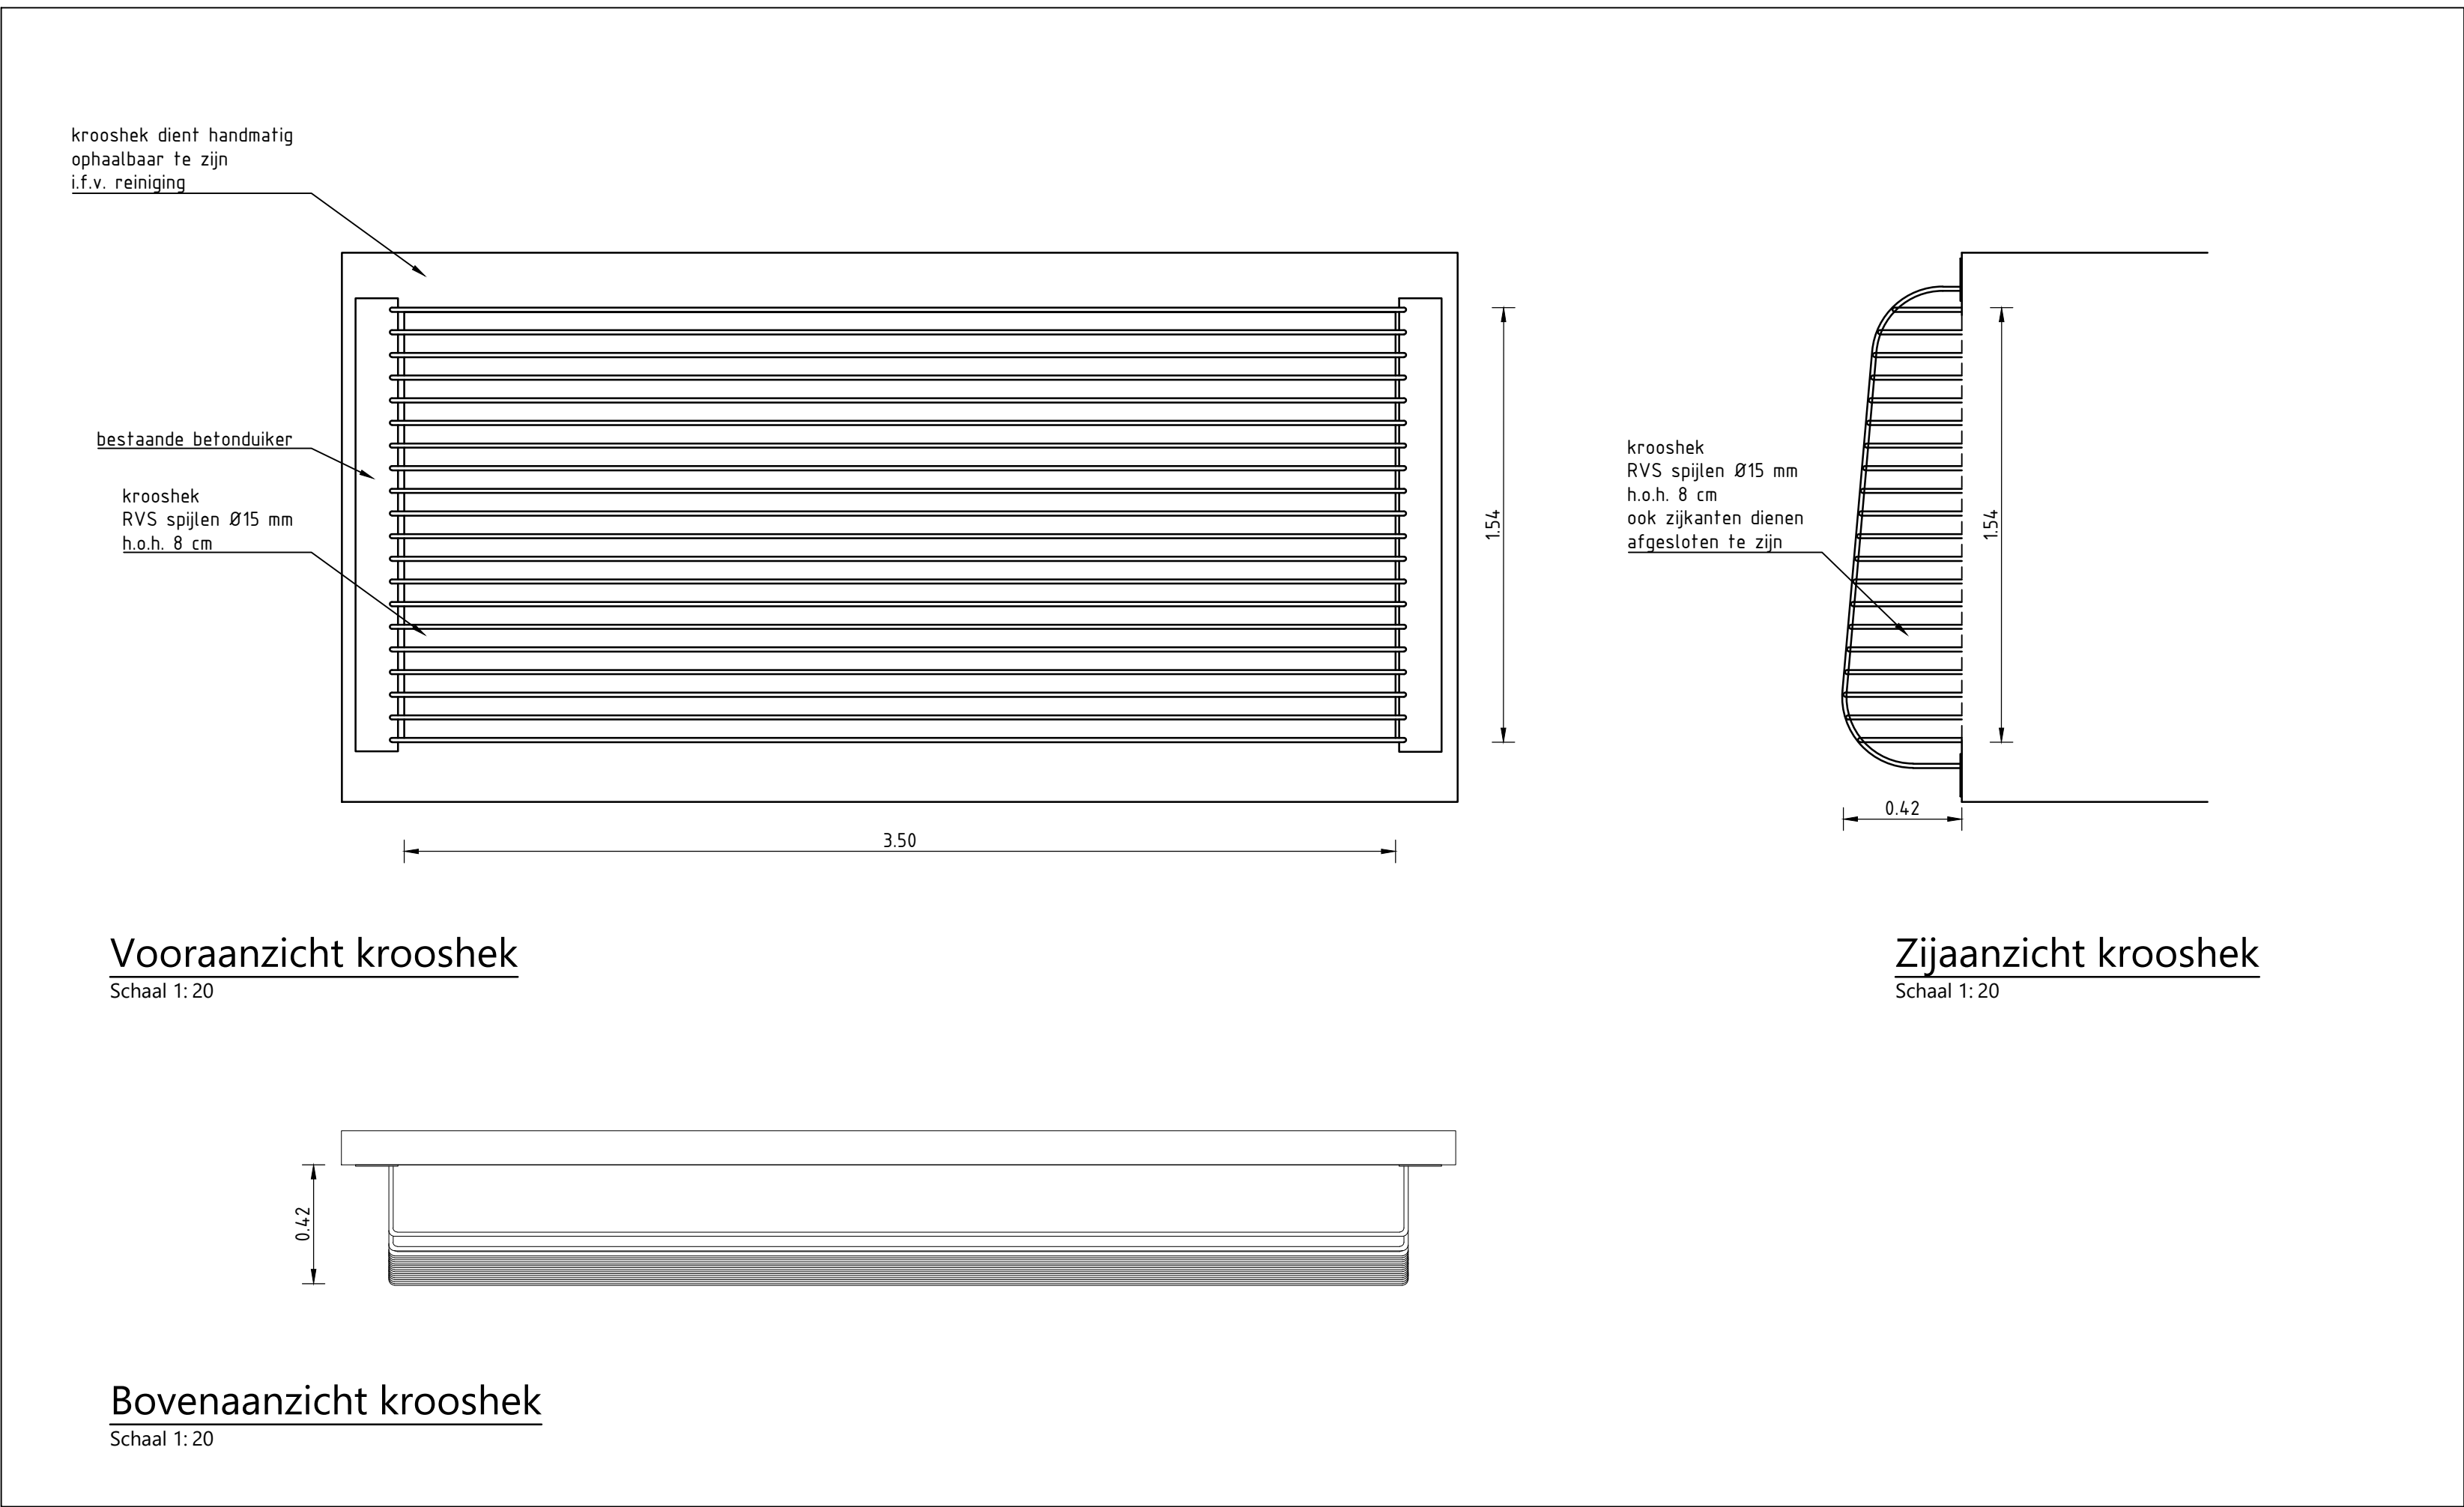

Vooraanzicht krooshek

Schaal 1:20

Zijaanzicht krooshek

Schaal 1:20

Bovenaanzicht krooshek

Schaal 1:20