


BA_RELIEF-NC_PRD_BN_10_5-5
Schaal 1:200

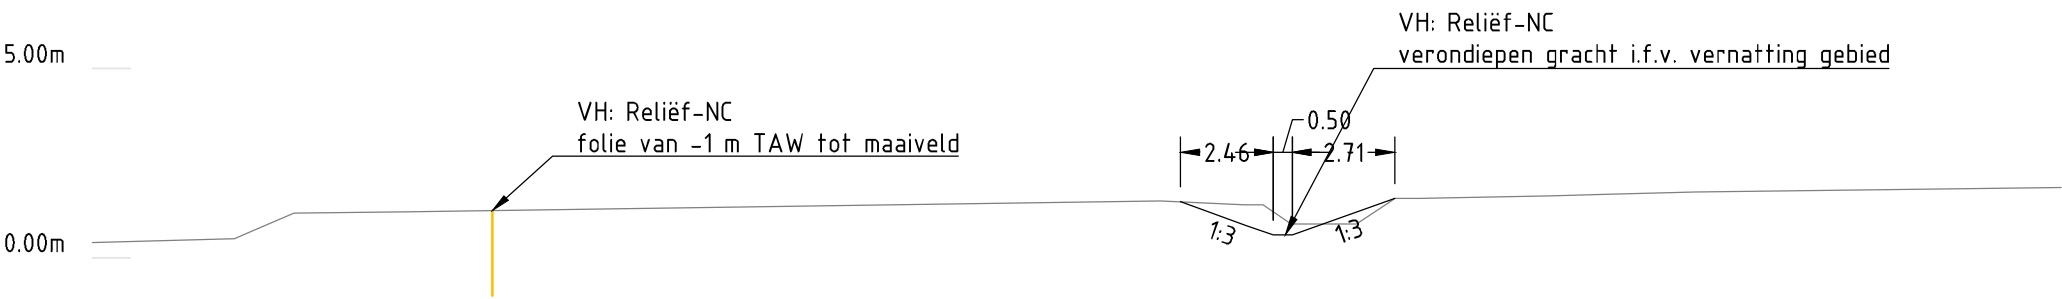

	-5.00m	
Afstand bestaand			5.00		10.00			15.00			20.00			25.00			30.00			35.00			40.00			45.00			50.00	
Hoogte bestaand			1.04		1.24			1.31			1.38			1.46			1.42			1.57			1.68			1.77			1.83	
Afstand nieuw		2.00		4.00		6.00		8.00		10.00		12.00		14.00		16.00		18.00		20.00		22.00		24.00		26.00		28.00		30.00		32.00		34.00		36.00		38.00		40.00		42.00		44.00		46.00		48.00		50.00		52.00	
Hoogte nieuw																															1.24		0.90		0.60		0.80		1.13		1.47	

