



BA_RELIEF-NC_PRL_BN_10_3-3
Schaal 1:500

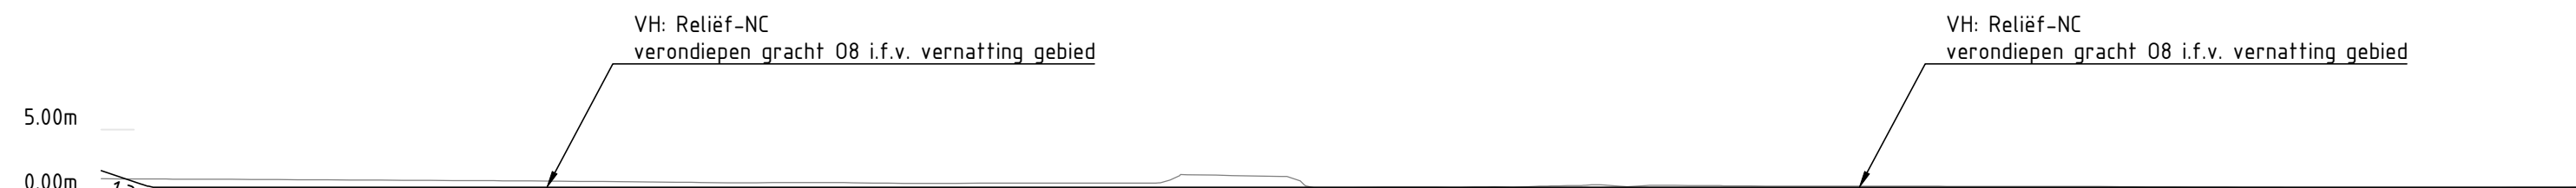

Afstand bestaand	5.00	10.00	15.00	20.00	25.00	30.00	35.00	40.00	45.00	50.00	55.00	60.00	65.00	70.00	75.00	80.00	85.00	90.00	95.00	100.00	105.00	110.00	115.00	120.00	125.00	130.00	135.00	140.00	145.00	150.00	155.00	160.00	165.00	170.00	175.00	180.00	185.00
Hoogte bestaand	1.22	1.19	1.17	1.14	1.12	1.09	1.06	1.01	0.96	0.94	0.96	0.90	0.90	0.90	0.90	0.92	1.51	1.42	0.56	0.59	0.62	0.67	0.73	0.73	0.70	0.67	0.67	0.67	0.66	0.65	0.63	0.60	0.57	0.54	0.54	0.55	0.57
Afstand nieuw	6.61	11.61	16.61	21.61	26.61	33.27	38.27	43.27	48.27	53.27	58.27	64.94	69.94	74.94	79.94	86.61	91.65	98.27	103.27	108.75	114.20	119.94	126.61	131.61	138.27	144.94	151.61	156.61	163.27	168.27	174.94	179.94	186.61				
Hoogte nieuw	0.60	0.60	0.60	0.60	0.60	0.60	0.60	0.60	0.60	0.60	0.60	0.60	0.60	0.60	0.60	0.60	0.60	0.60	0.60	0.60	0.60	0.60	0.60	0.60	0.60	0.60	0.60	0.60	0.60	0.60	0.60	0.60	0.60	0.60	0.60		

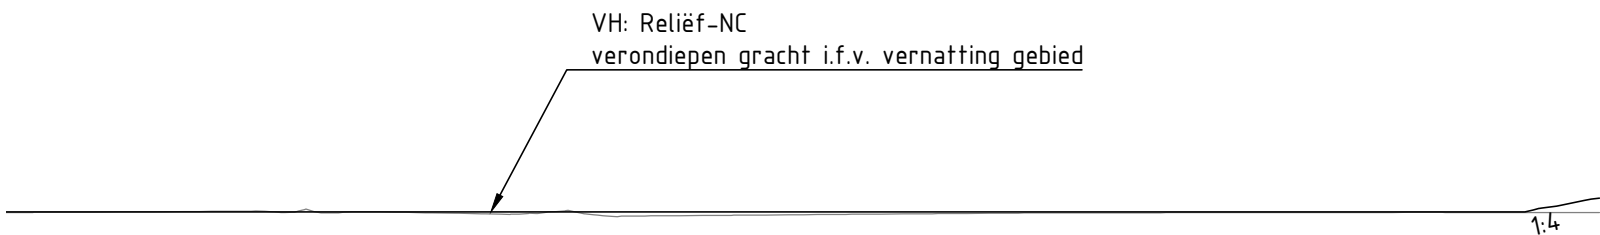

0.57	185.00	</
------	--------	--	--	----

