BA_TIJDELIJKE WATERKERING-NC_PRL_BT_2_1-1_constructie 1
Schaal 1:500 (x) 1:250 (y)

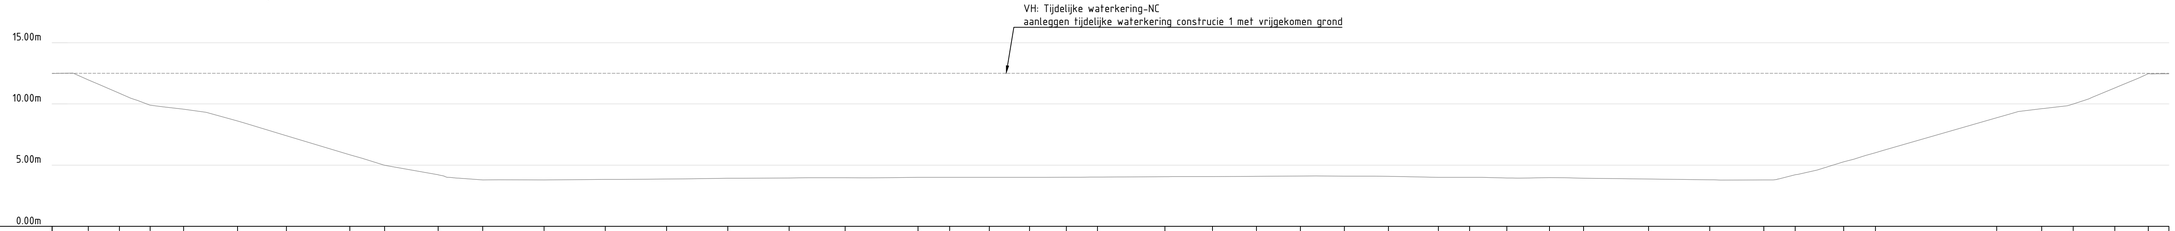

| | | |