



Constructiefekening  
BA\_VERHARDINGEN-NC\_C\_N\_2\_1\_trap  
Boven aanzicht (schaal 1/100)

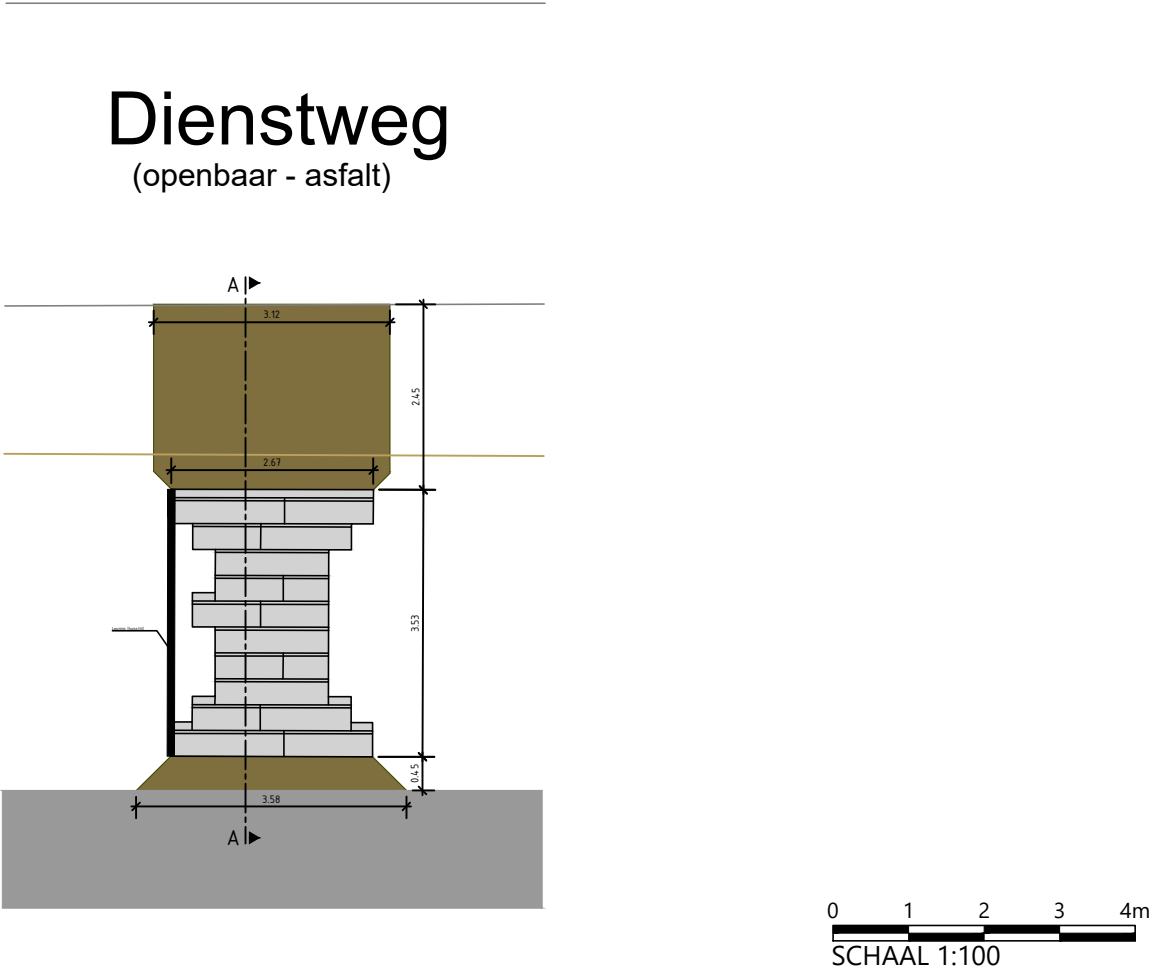

Voor aanzicht (schaal 1/20)

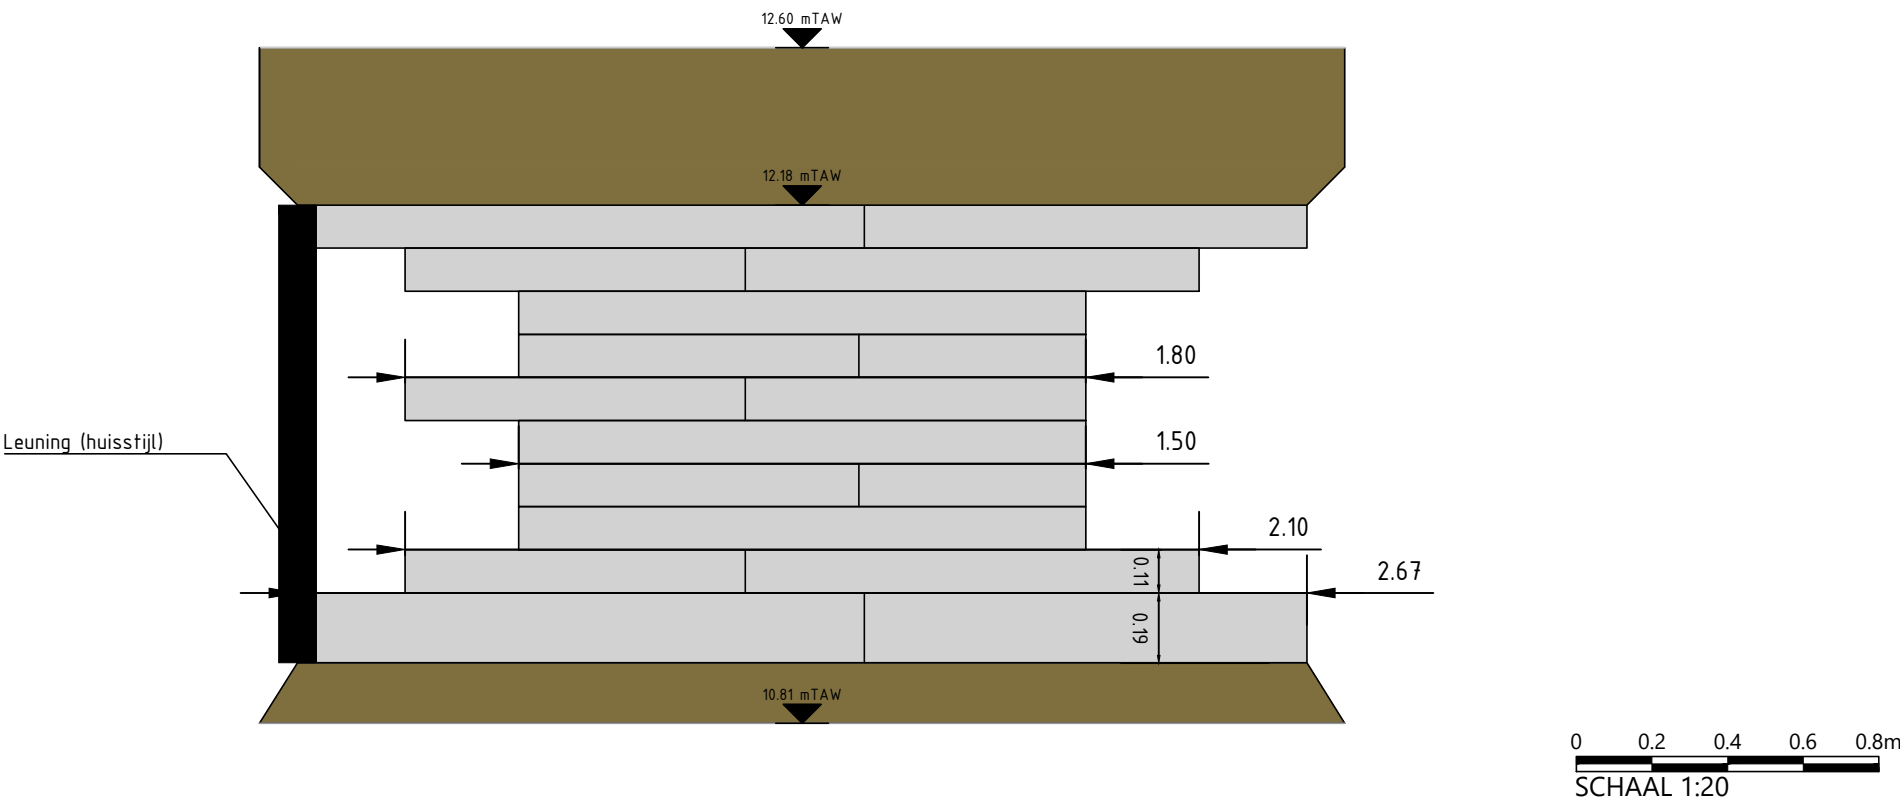

Snede A-A (schaal 1/20)

