




Constructietekening (schaal 1/250)
BA_VERHARDINGEN-NC_C_N_2_3_oeverwaluwand

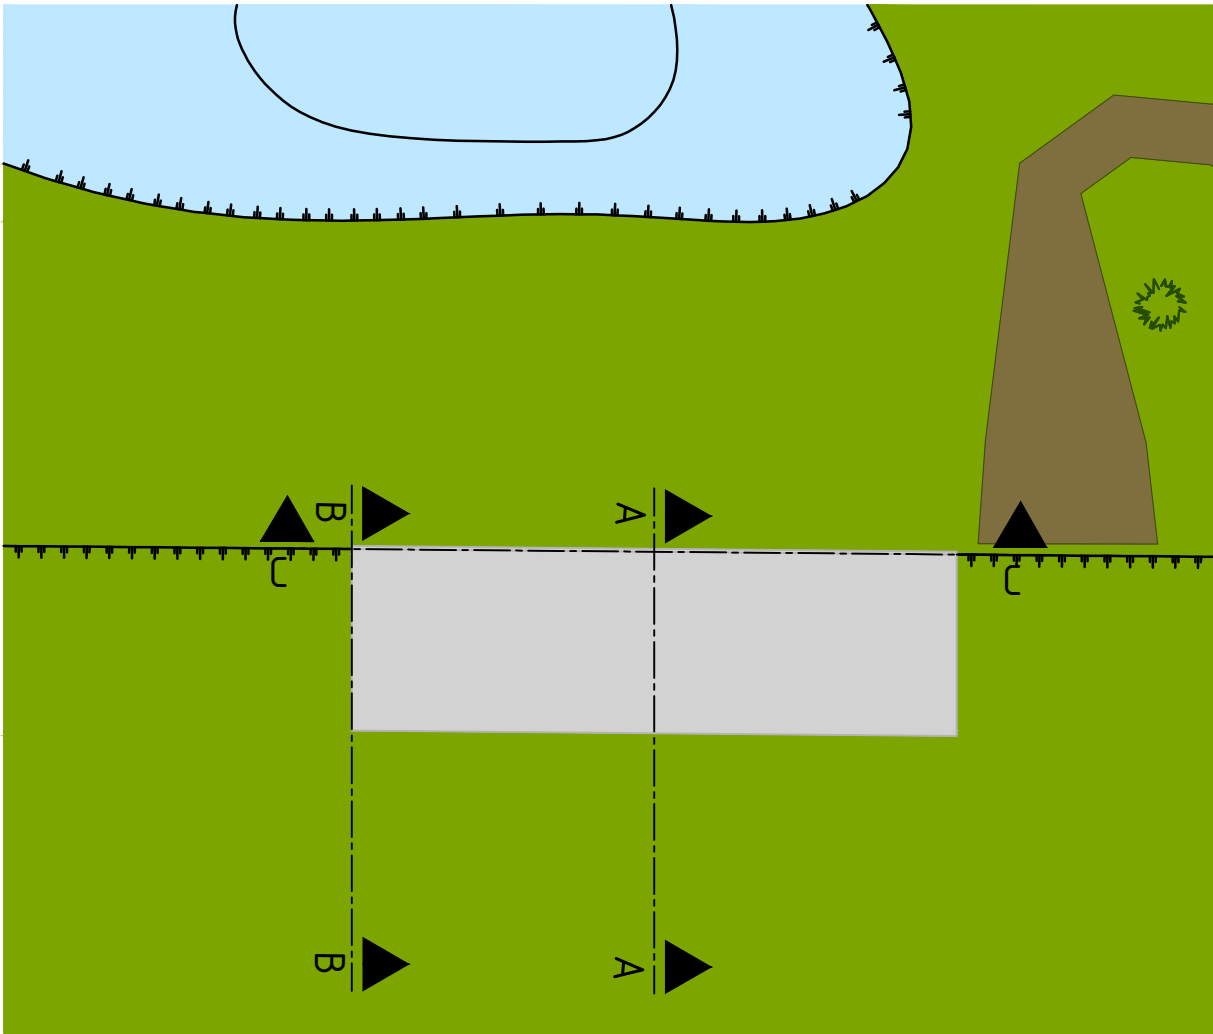

Dwarsprofiel A-A (schaal 1/50)

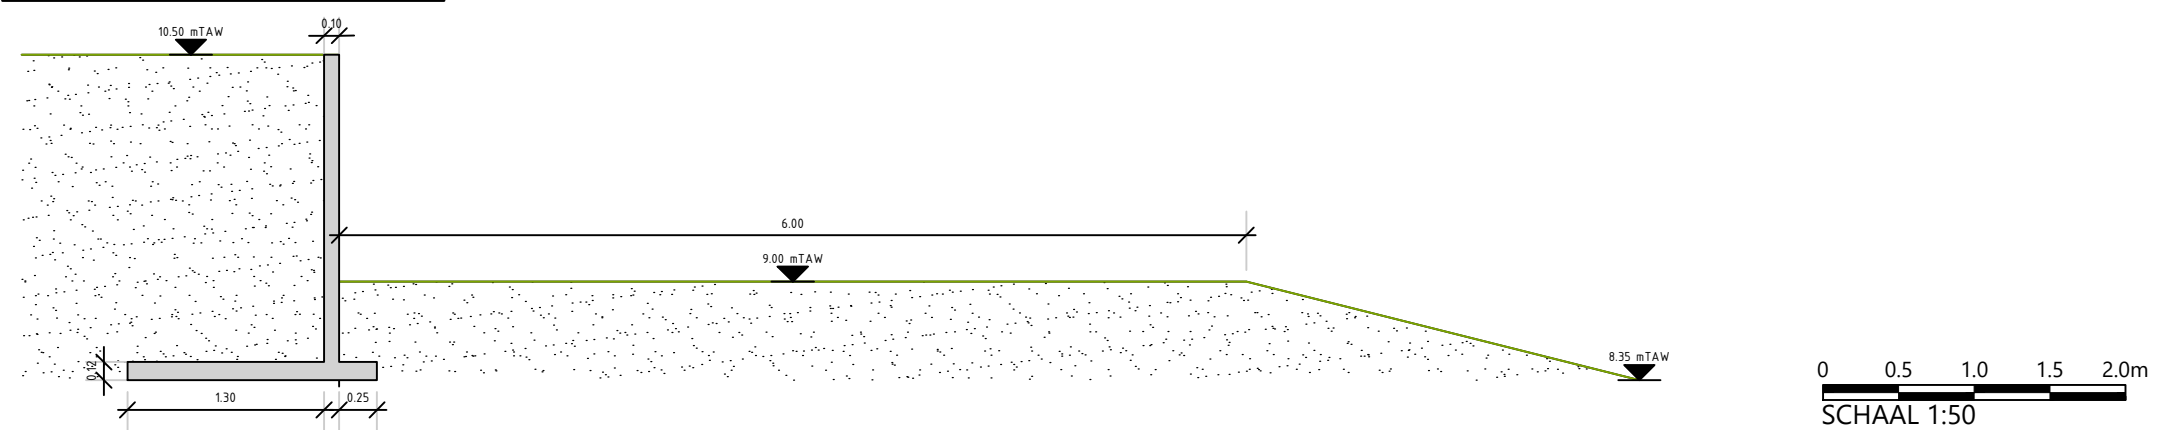

Dwarsprofiel B-B (schaal 1/50)

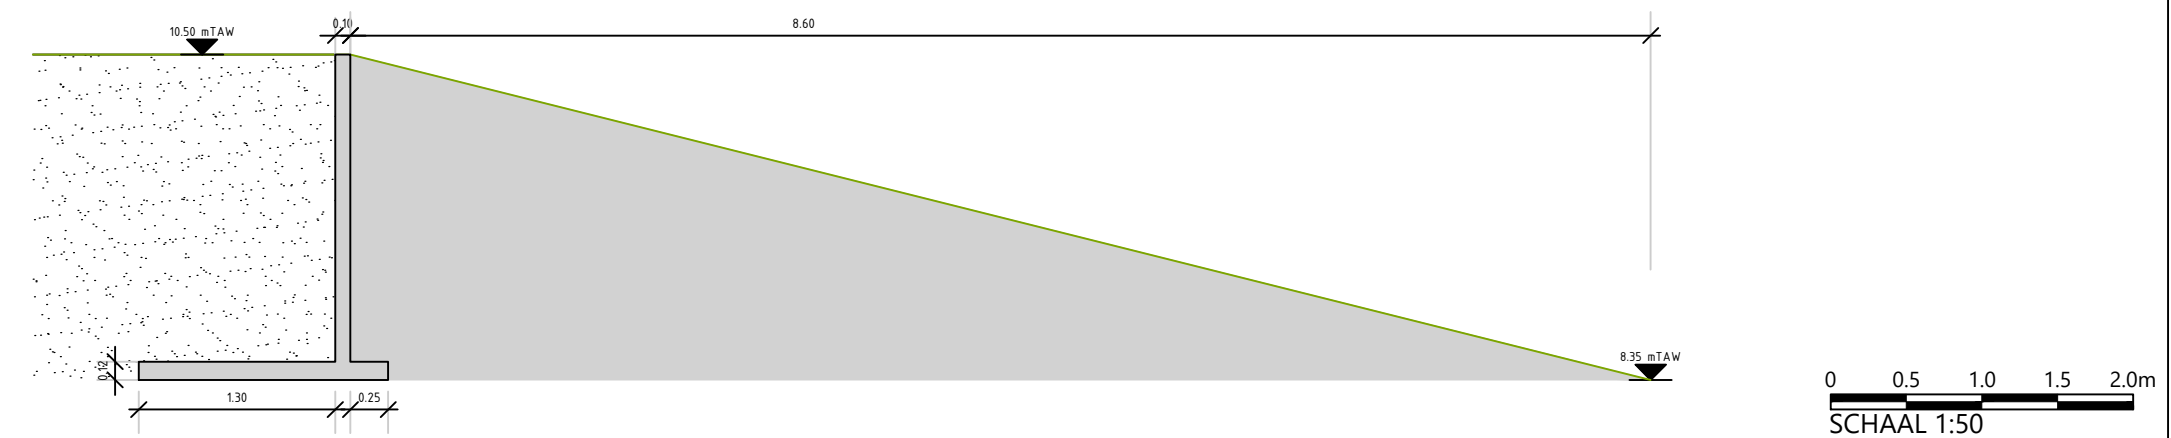

Lengteprofiel C-C (schaal 1/50)

