


BA\_VERHARDINGEN-NC\_PRD\_BN\_2\_1-1\_Hedwige de Lignestraat  
Schaal 1:200

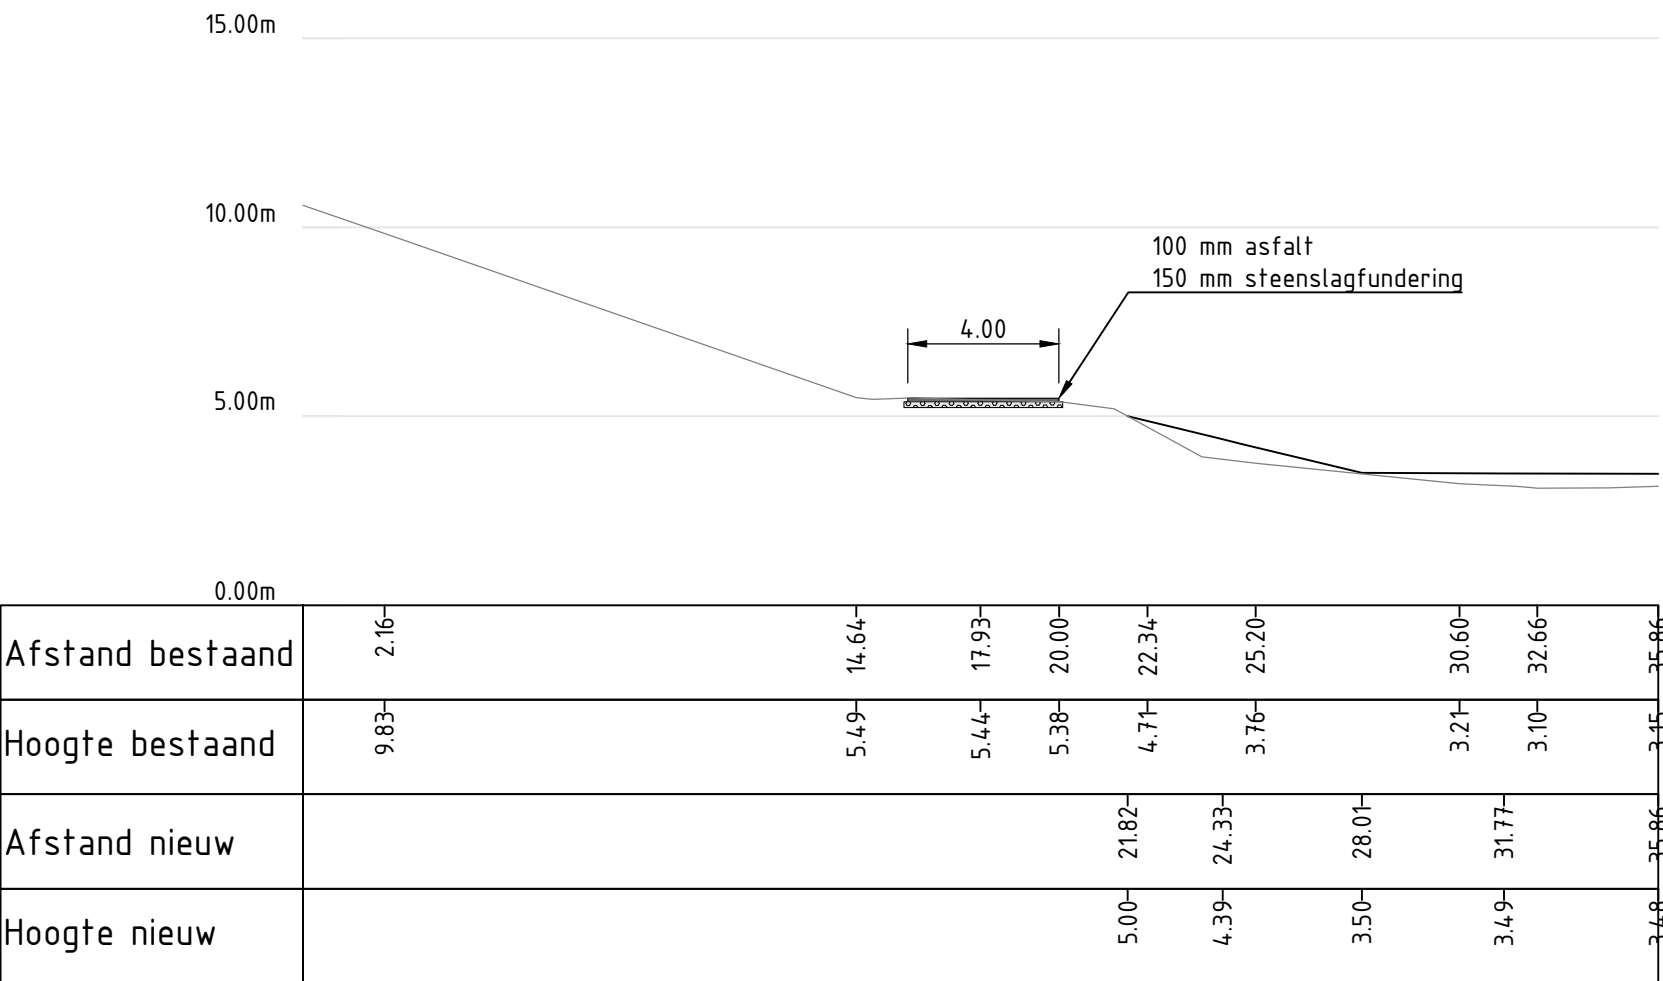

0 2 4 6 8m  
SCHAAL 1:200

