


BA_VERHARDINGEN-NC_PRL_BN_2_1-1_onderhoudspad 1
Schaal 1:500

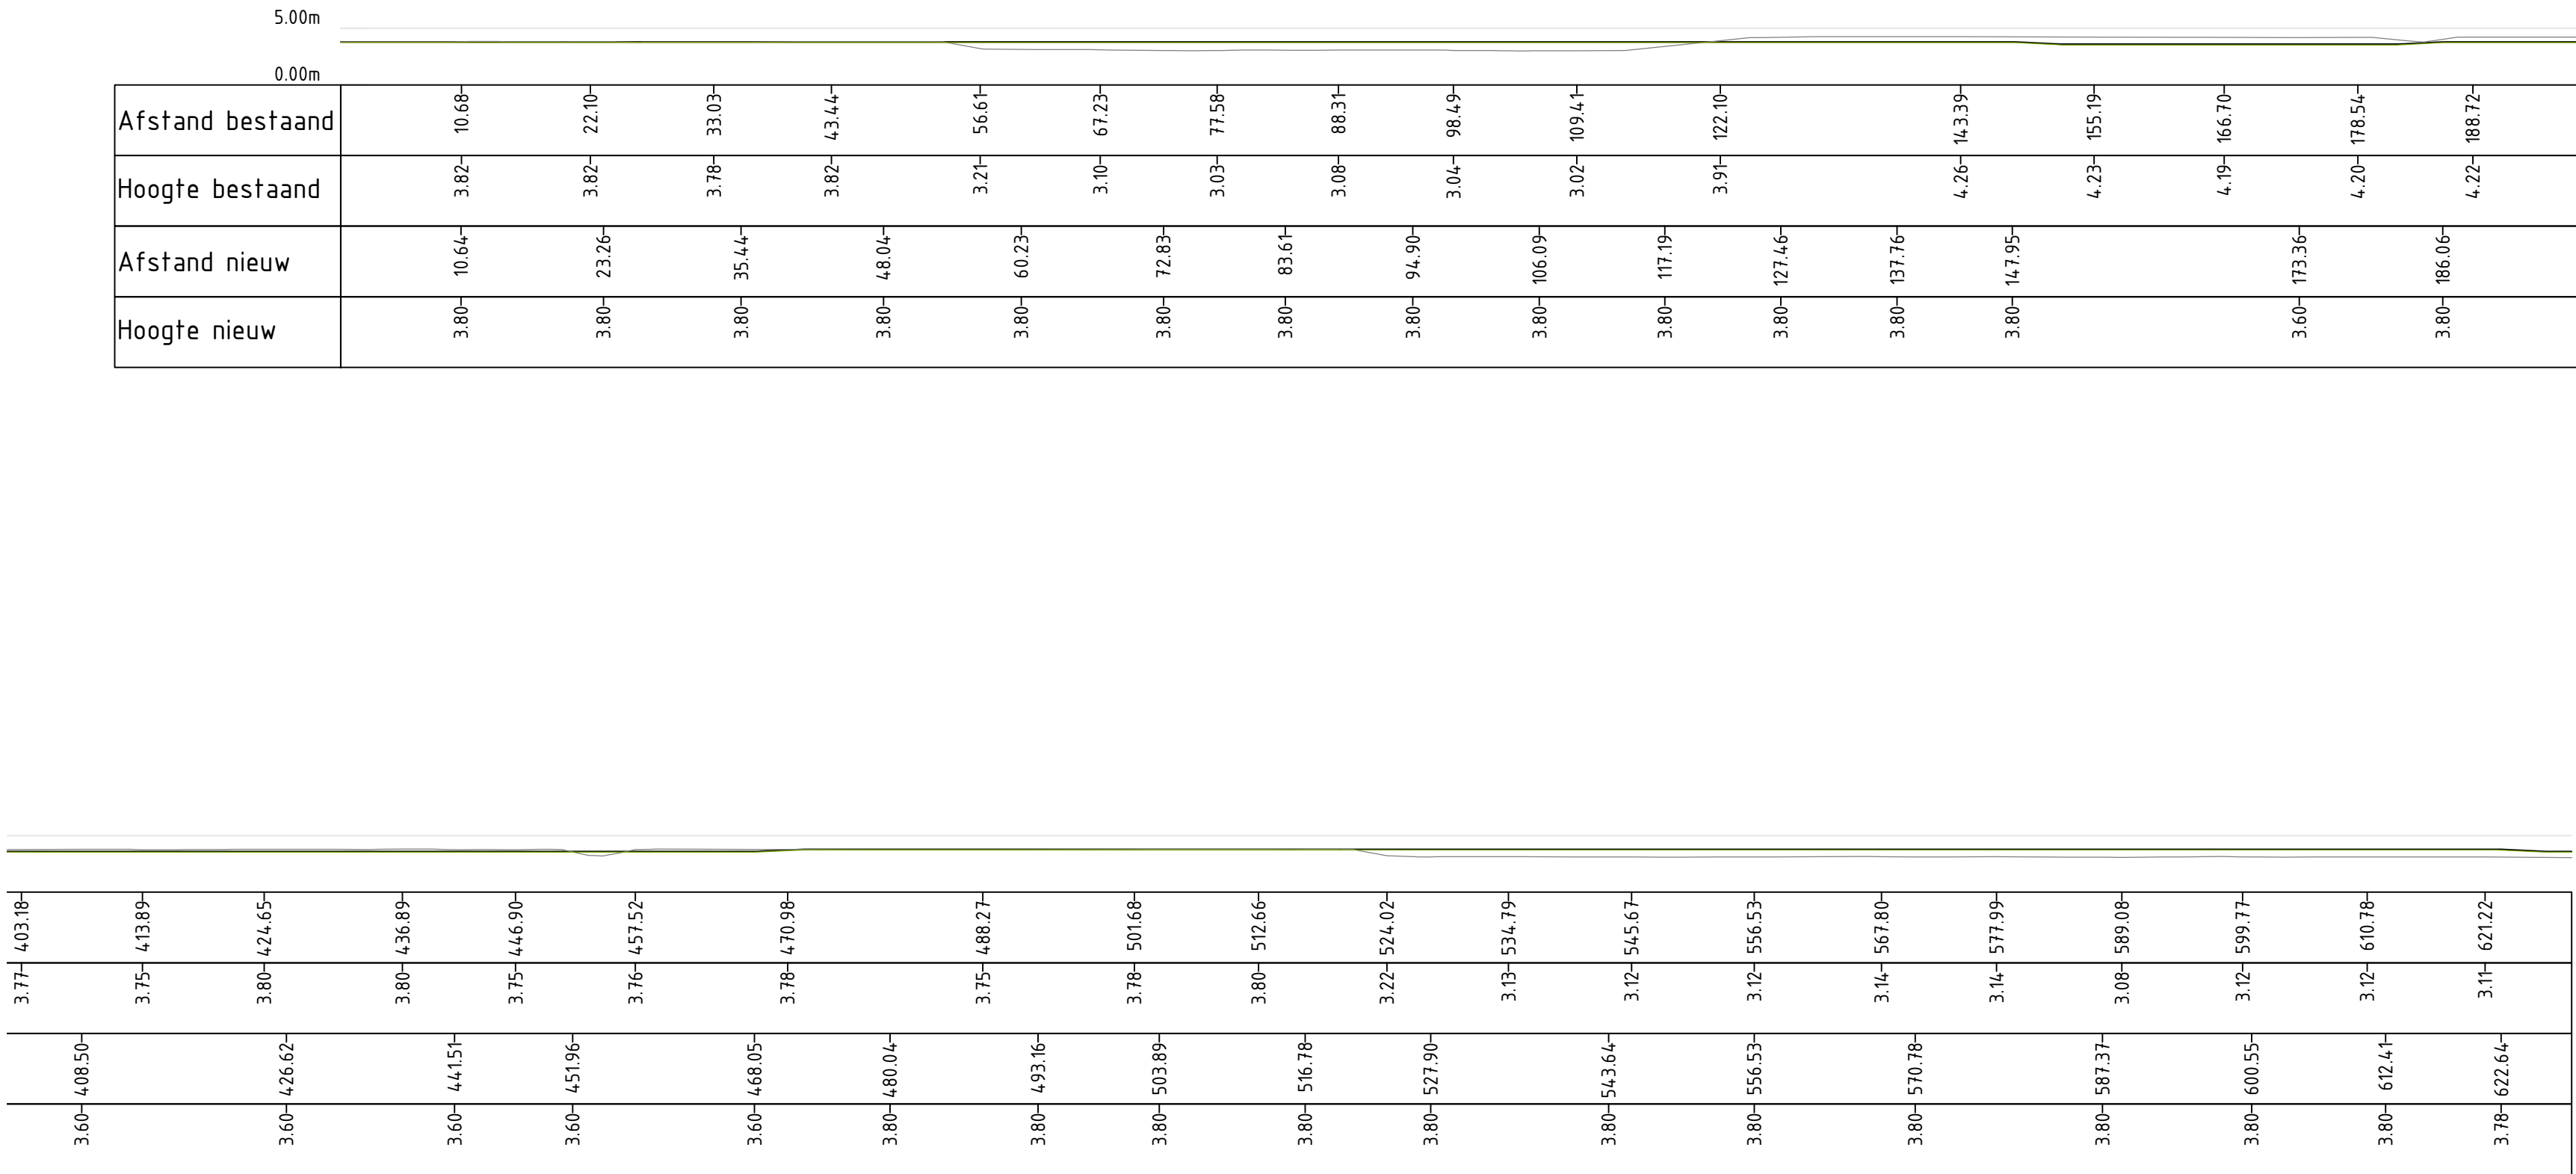

Afstand bestaand	
Hoogte bestaand	
Afstand nieuw	
Hoogte nieuw	

