


BA_VERHARDINGEN-NC_PRT_N_1_2-2_onderhoudspad
Schaal 1:200

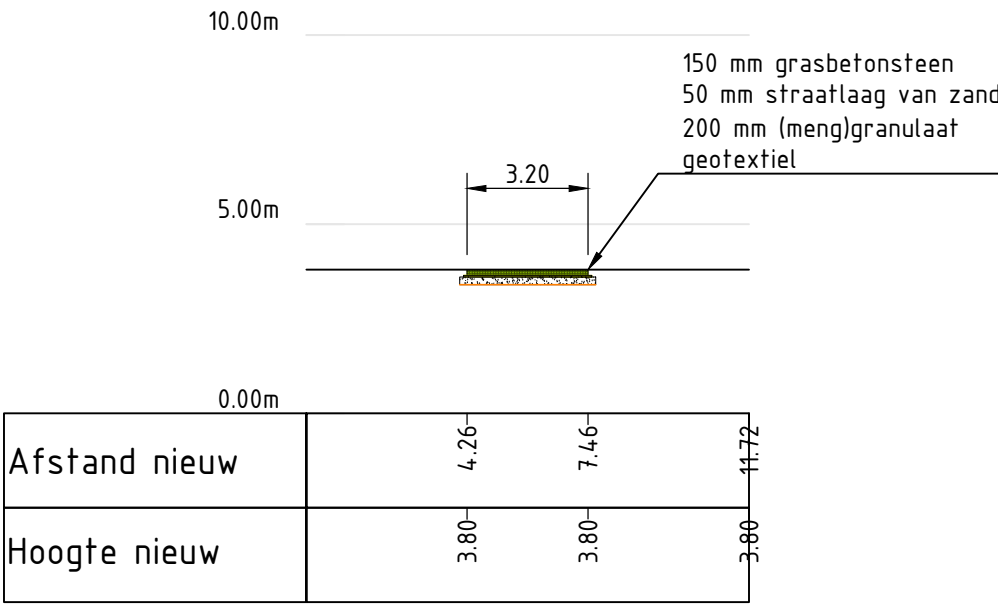

0 2 4 6 8m
SCHAAL 1:200

