



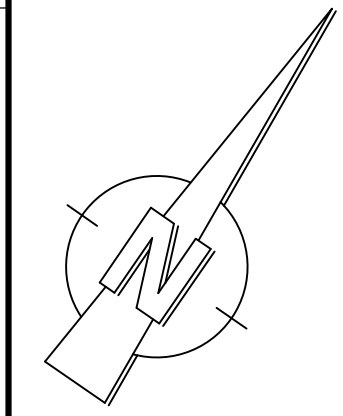

GRONDPLAN WERFOPSLAG-NC DEELSET 1 - BESTAANDE & TIJDELIJKE TOESTAND

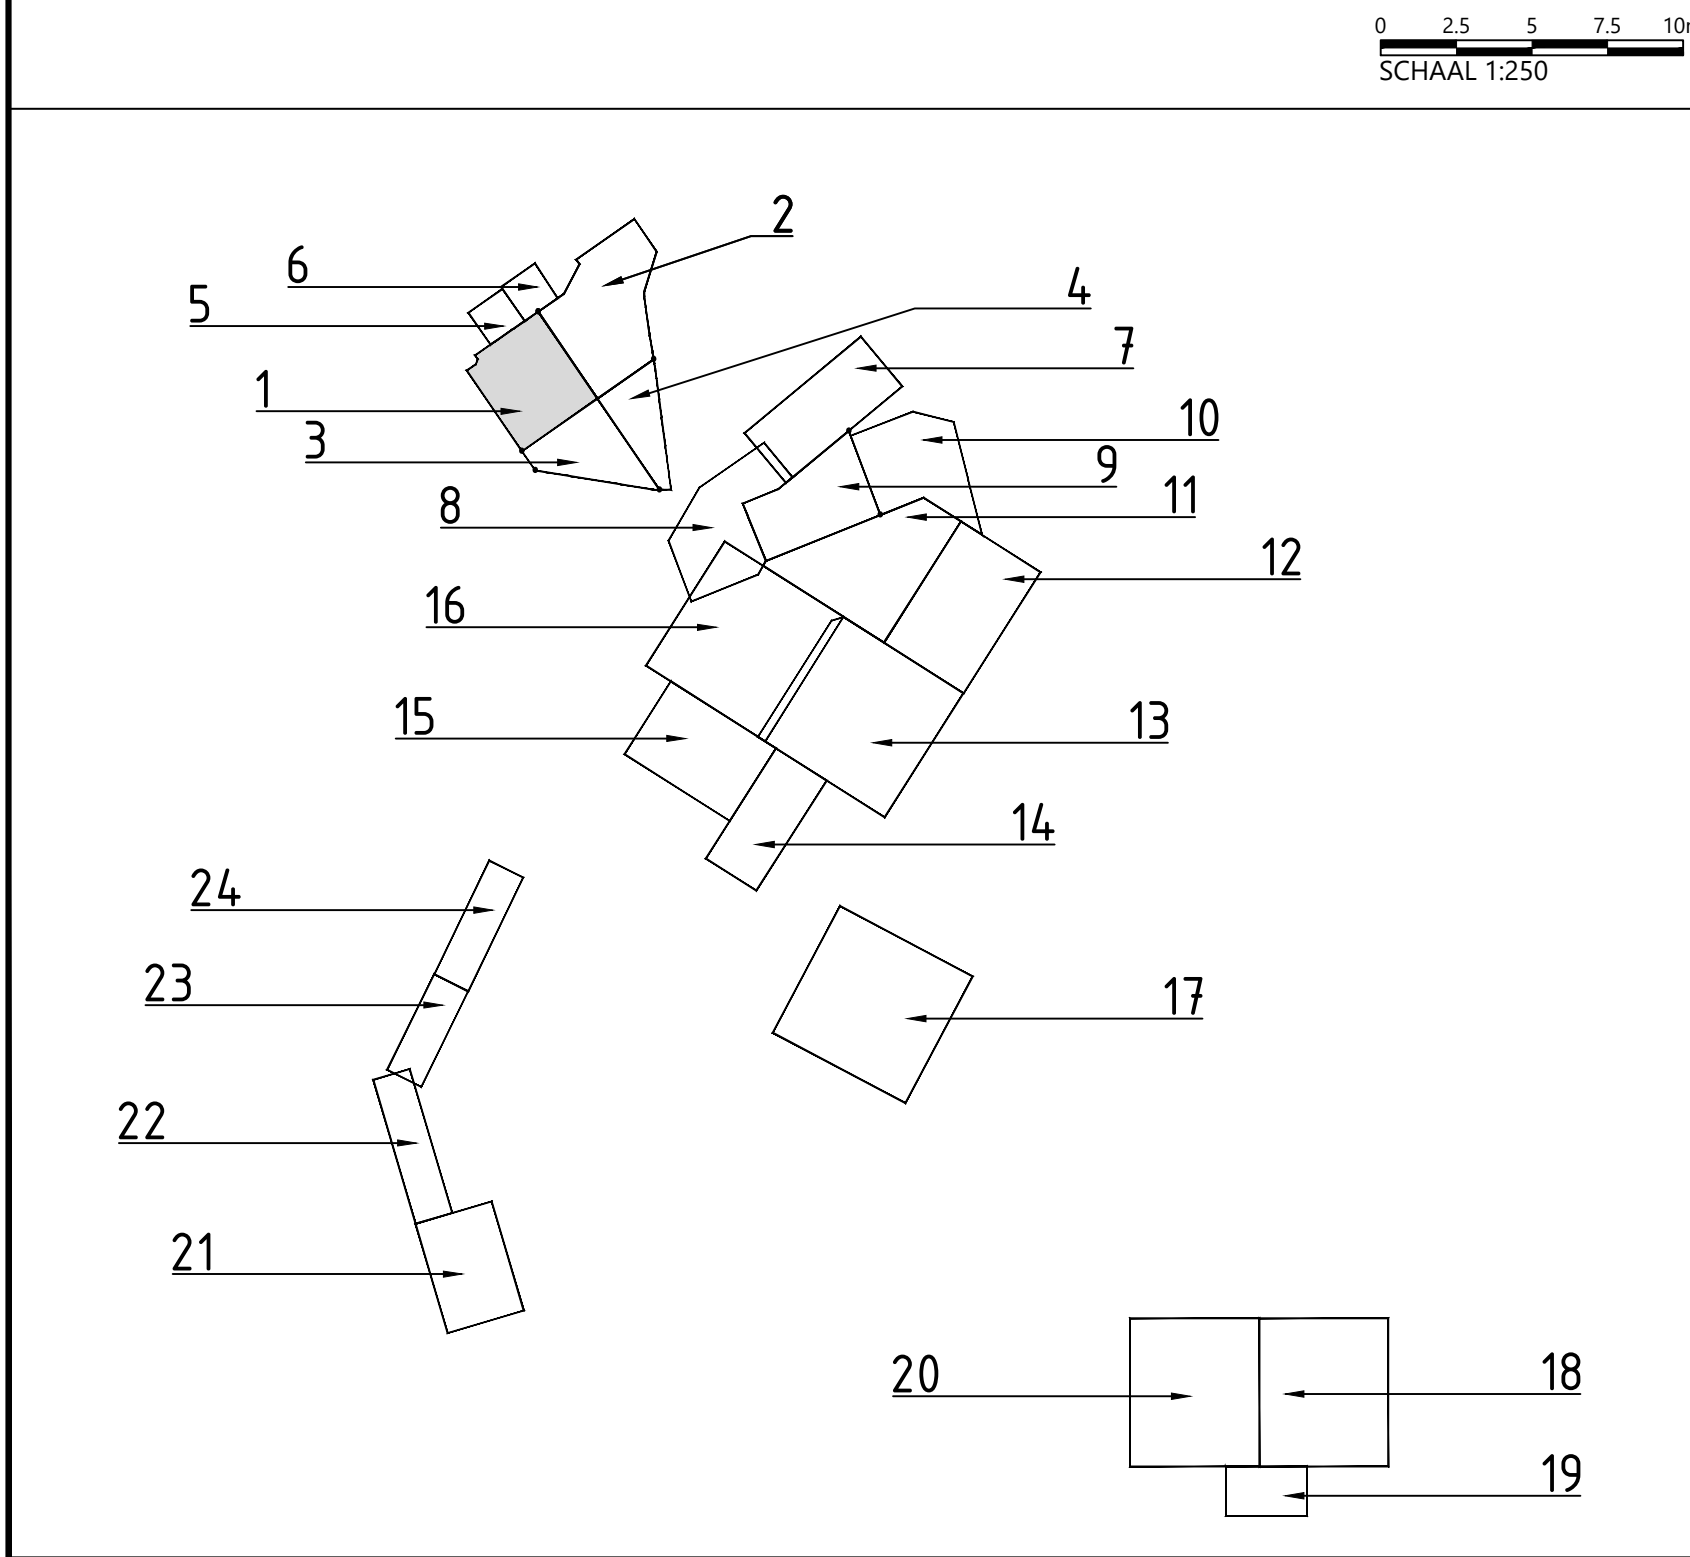

VH: WERFOPSLAG-NC
opslag van materiaal en materieel i.f.v. de werf

Petrusstraat
(gemeenteweg - beton)

