


BA_WERFVERHARDINGEN-NC_PRD_BT_2_1-1_constructie 1
Schaal 1:200

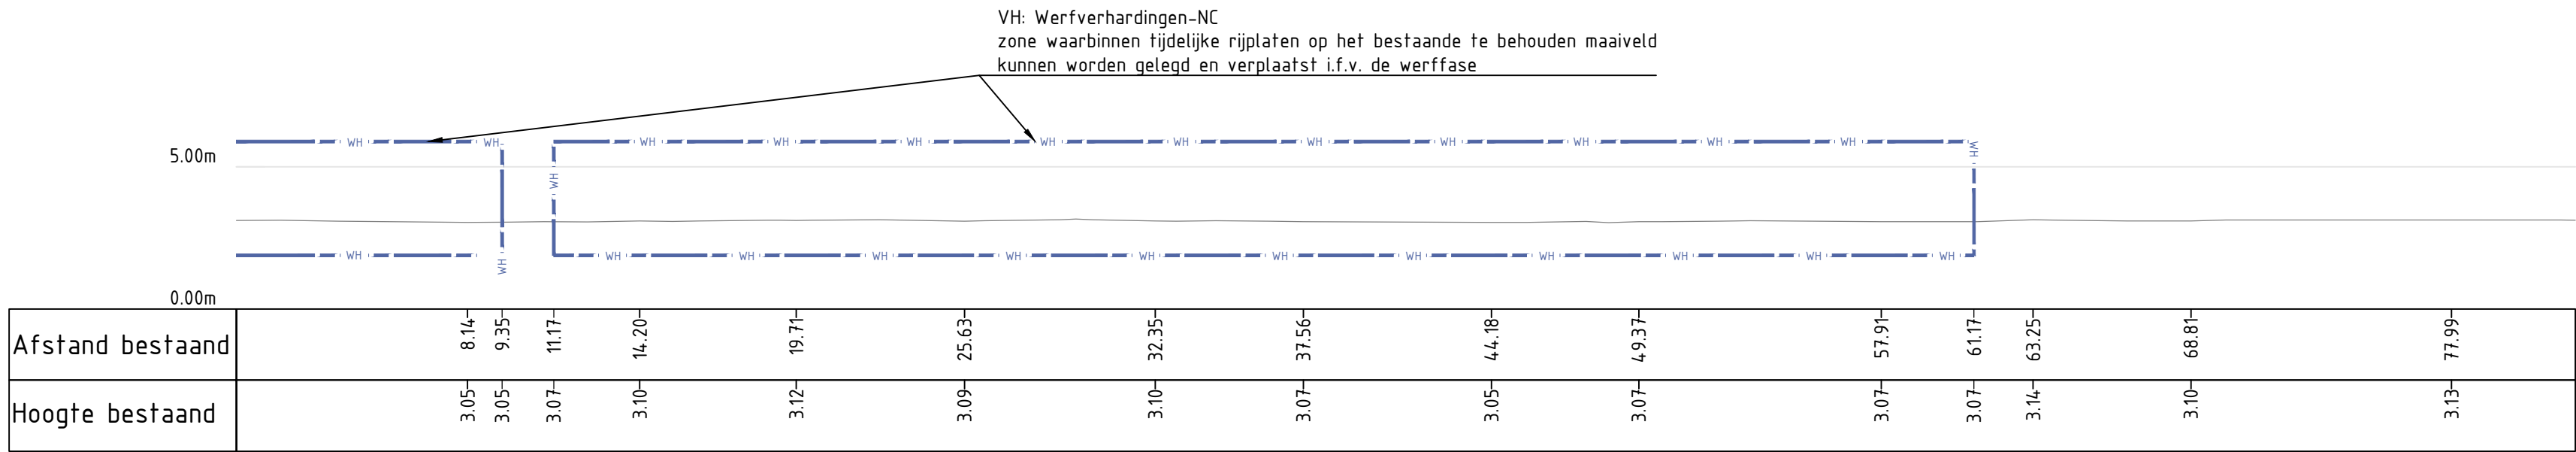

0 2 4 6 8m
SCHAAL 1:200

