

VH: WERFVERHARDINGEN-NC
tijdelijke rijplaten i.f.v. aanleg Prosperpolder Zuid


PRL_1_1-1

PRD_1_1-1

PRL_1_1-1

PRD_1_1-1

GRONDPLAN WERFVERHARDINGEN-NC DEELSET 1 - BESTAANDE & TIJDELIJKE TOESTAND

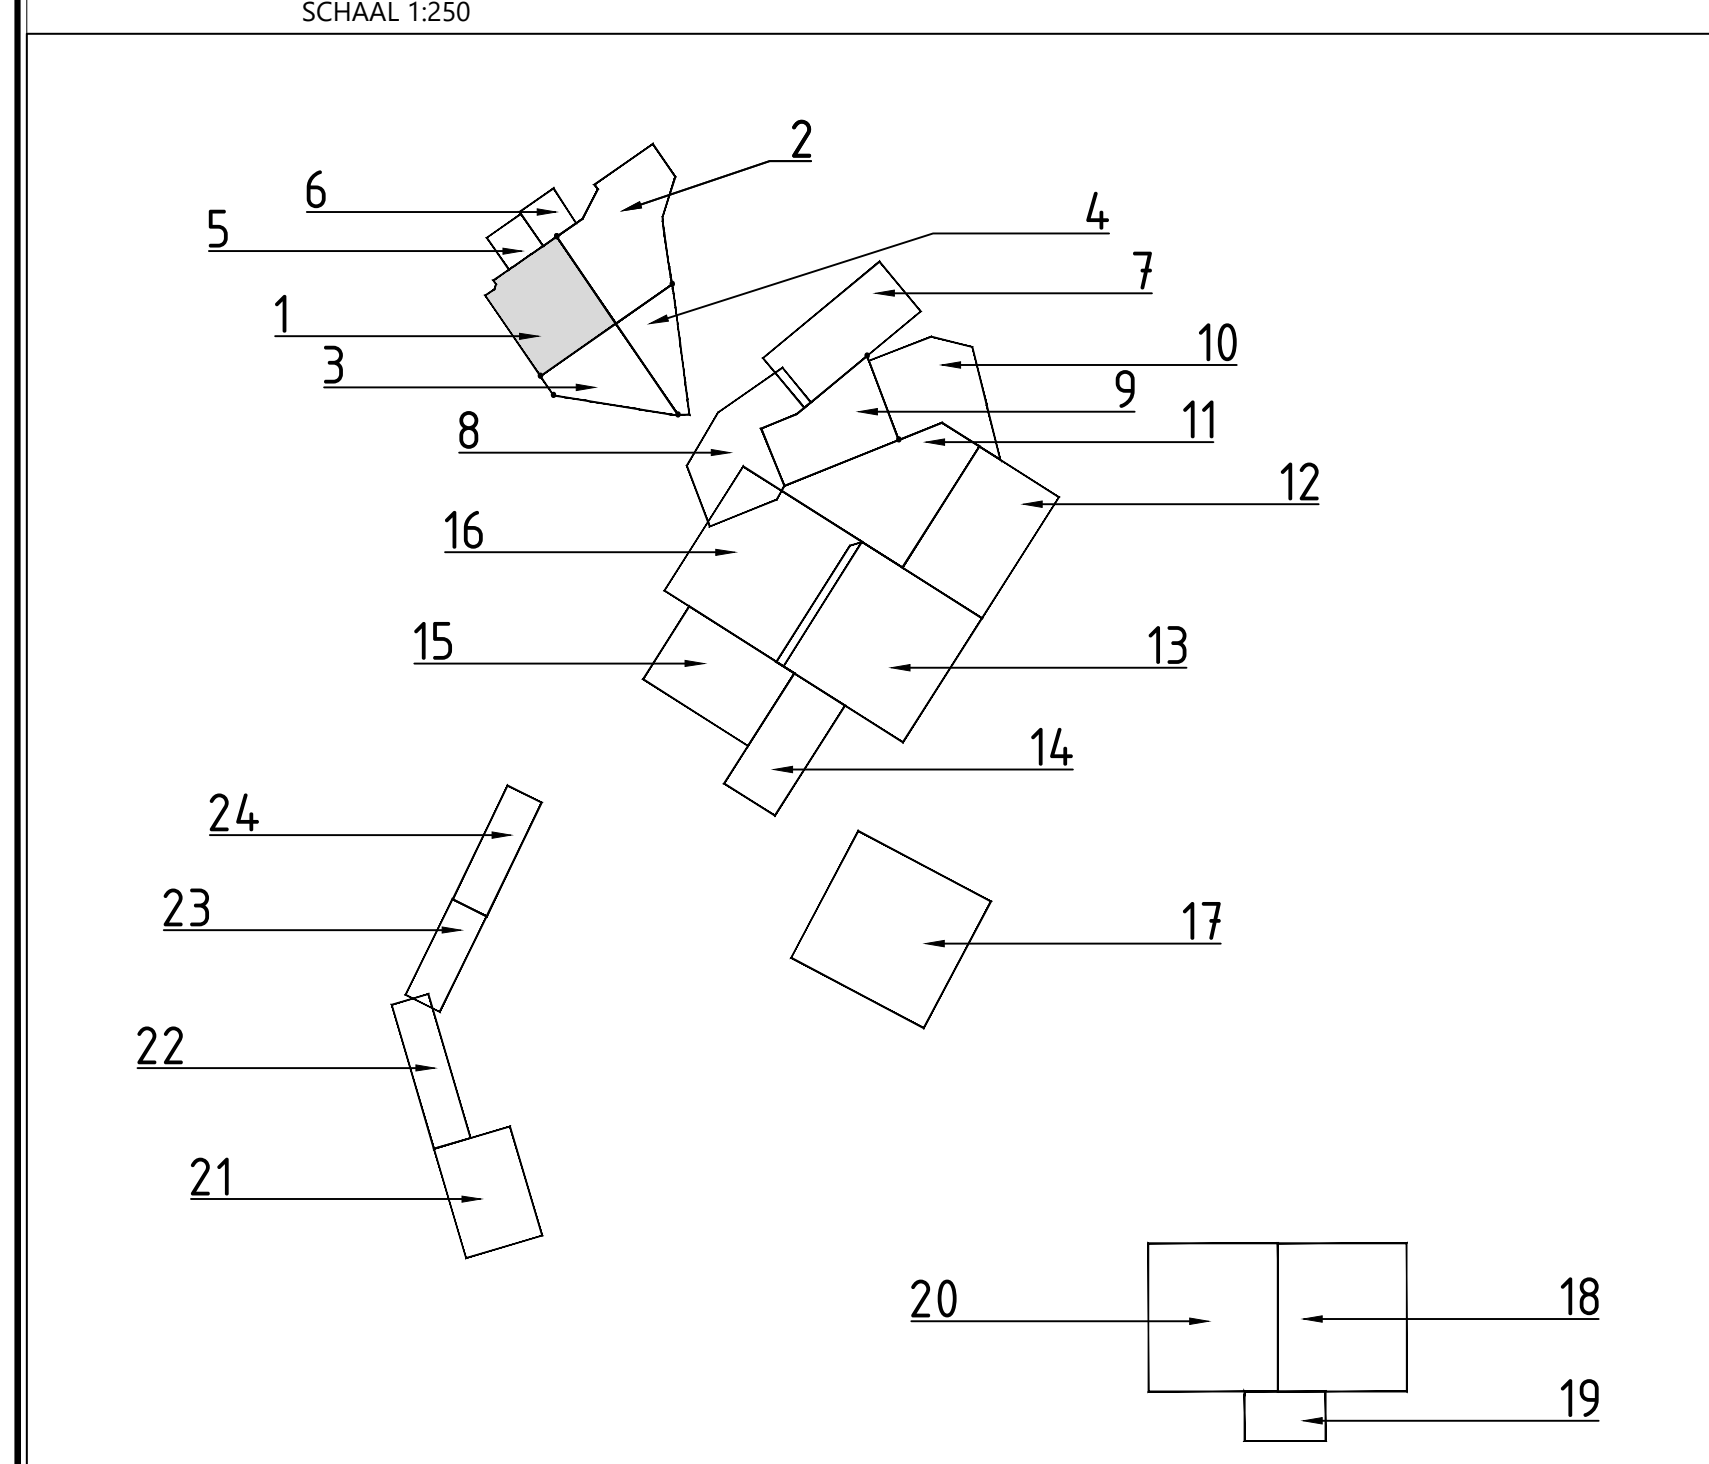

Petrusstraat
(gemeenteweg - beton)

