


PRL_BN_24_1
T.A.W. 0.00m

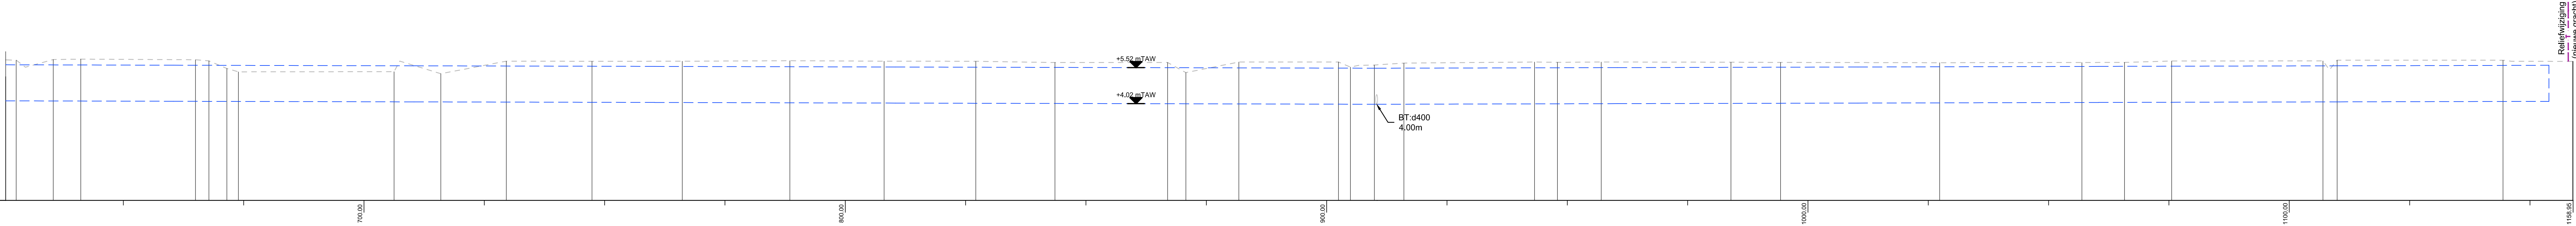

Cumulafstand
Bestaand maaiveld
Ontworpen hoogte
Hellingen

5.84	627.73	5.86	655.45	5.88	641.16	5.85	664.99	5.80	667.79	5.49	671.51	5.35	673.90	5.36	706.24	5.27	715.96	5.79	729.57	5.79	747.37	5.79	766.12	5.81	768.47	5.79	808.06	5.79	827.10	5.74	843.56	5.74	866.96	5.32	870.75	5.76	881.76	5.76	902.47	5.55	904.93	5.63	909.92	5.71	916.06	5.76	943.18	5.75	947.94	5.76	957.05	5.75	963.99	5.74	984.30	5.73	1027.96	5.74	1056.91	5.74	1065.77	5.80	1075.57	5.80	1107.00	5.84	1109.93	5.83	1144.40	5.79	1158.95
------	--------	------	--------	------	---------	------	---------	------	---------	------	---------	------	---------	------	---------	------	---------	------	---------

50m	R11	50m	R10	50m	R9	50m	R8	50m	R7	50m	R1	50m	R2	50m	R3	50m	R4	50m	R5	44m	R6
2500x1500mm-0.5mm/m	2500x1500mm-0.5mm/m	2500x1500mm-0.5mm/m	2500x1500mm-0.5mm/m	2500x1500mm-0.5mm/m	2500x1500mm-0.5mm/m	2500x1500mm-0.5mm/m	2500x1500mm-0.5mm/m	2500x1500mm-0.5mm/m	2500x1500mm-0.5mm/m	2500x1500mm-0.5mm/m	2500x1500mm-0.5mm/m	2500x1500mm-0.5mm/m	2500x1500mm-0.5mm/m	2500x1500mm-0.5mm/m	2500x1500mm-0.5mm/m	2500x1500mm-0.5mm/m	2500x1500mm-0.5mm/m	2500x1500mm-0.5mm/m	2500x1500mm-0.5mm/m		
4.12 4.12		4.10 4.10		4.08 4.08		4.05 4.05		4.02 4.02		4.00 4.00		4.02 4.02		4.05 4.05		4.08 4.08		4.10 4.10		4.12 4.12	

