PRT_BN_23_2

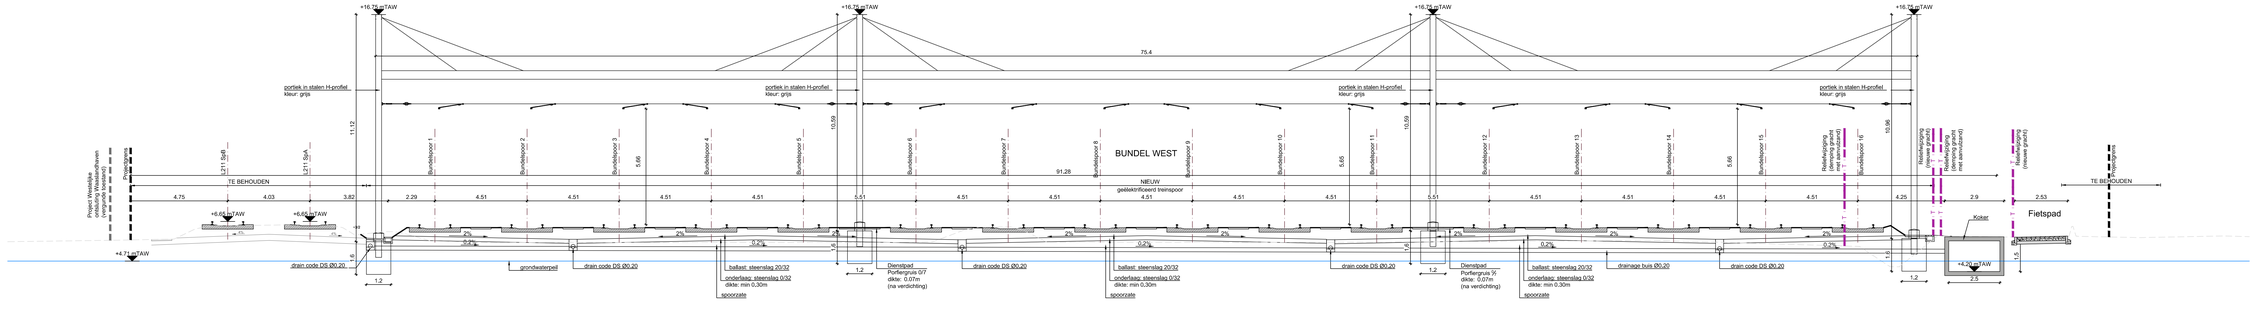
+16.78 mTAW
75.4
portiek in staalen H-profiel
kleur: grijs
11.12
10.56
5.66
91.28
BUNDEL WEST
NIEUW
geëlektrificeerd treinspoor
Bundelspoor 1
Bundelspoor 2
Bundelspoor 3
Bundelspoor 4
Bundelspoor 5
Bundelspoor 6
Bundelspoor 7
Bundelspoor 8
Bundelspoor 9
Bundelspoor 10
Bundelspoor 11
Bundelspoor 12
Bundelspoor 13
Bundelspoor 14
Bundelspoor 15
Bundelspoor 16
Reisbelijsting (bemanning grauwe gans) (nieuwe gracht)
Reisbelijsting (bemanning grauwe gans) (nieuwe gracht)
Reisbelijsting (bemanning grauwe gans) (nieuwe gracht)
Reisbelijsting (nieuwe gracht)
Reisbelijsting (bemanning grauwe gans)