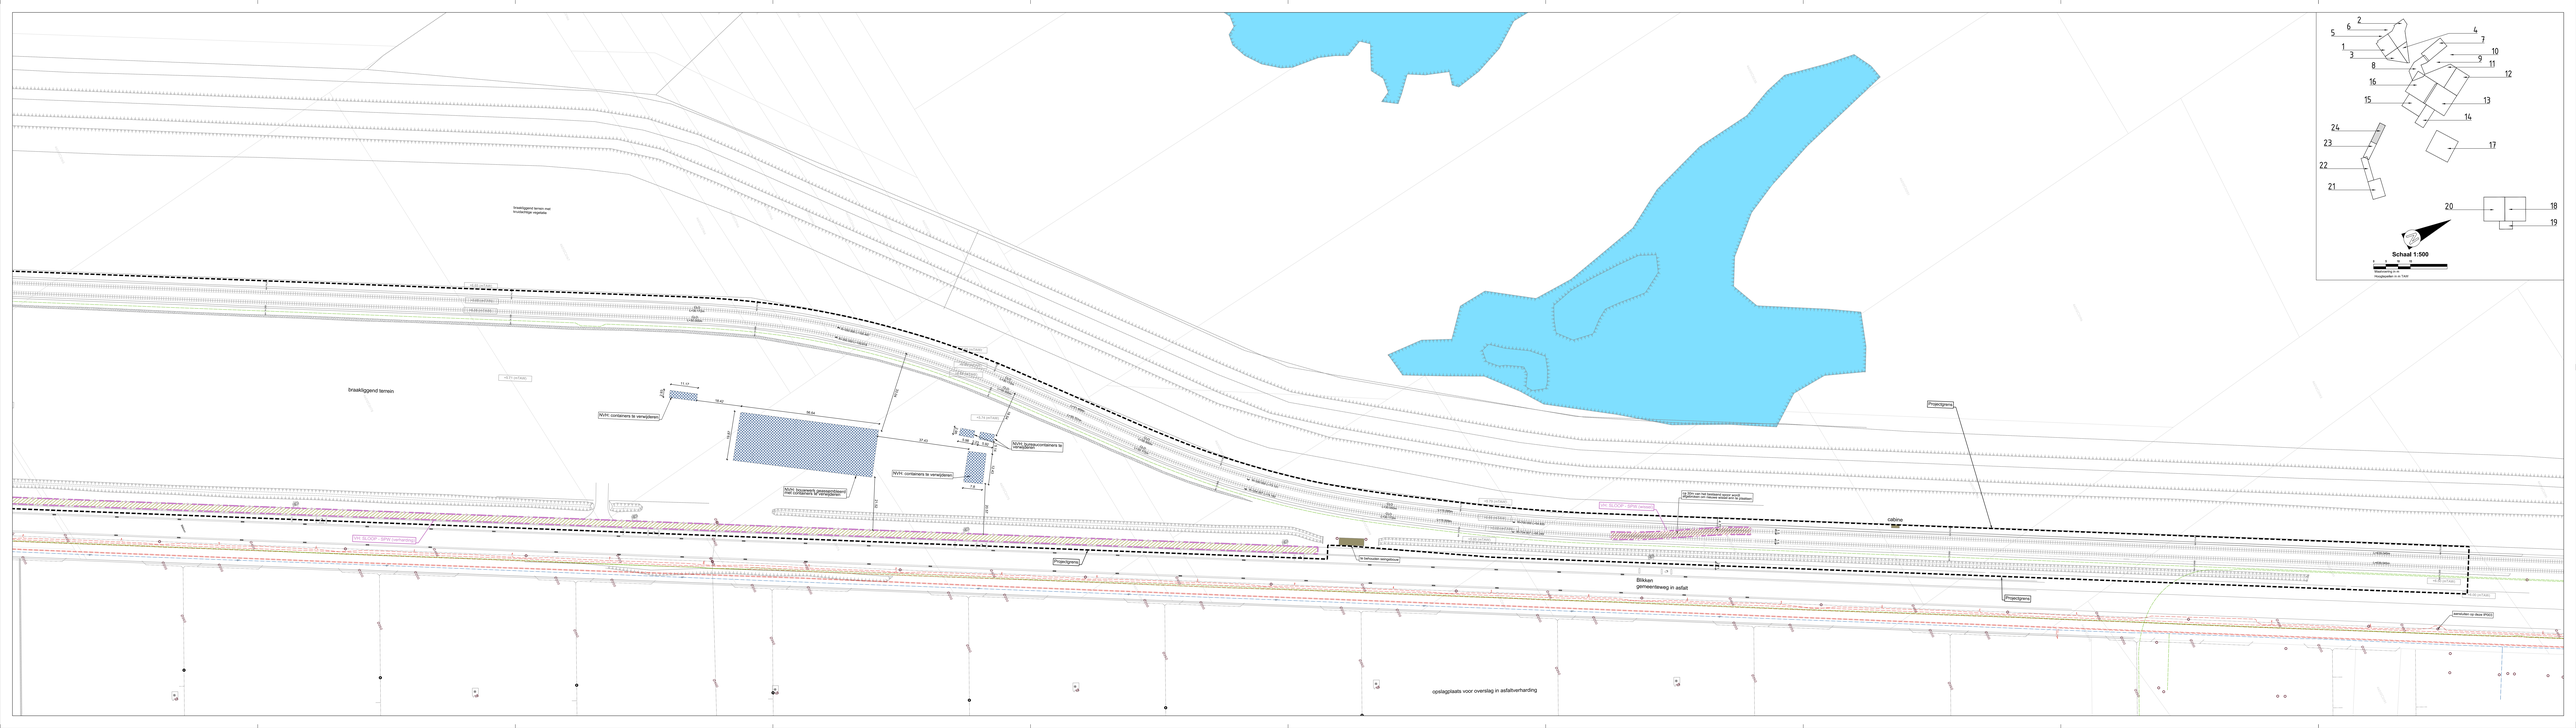
braakliggend terrein
braakliggend terrein met kruidachtige vegetatie
NVK containers te verwijderen
NVK containers te verwijderen
NVK containers te verwijderen
NVK Syntea-containers te verwijderen
NVK containers te verwijderen met containers te verwijderen
NVK SCADA - BMA (verwijderen)
Projectgrens
Projectgrens
Projectgrens
Projectgrens
Bitklein
gemeenteweg in asfalt
opslagplaats voor overslag in asfaltverharding
Schaal 1:500