


PRL_BN_23_4

Horizontale schaal 1/500

Verticale schaal 1/500

Referentievlak 5.30 mTAW

Alle maten in meter en hoogtes in meter TAW

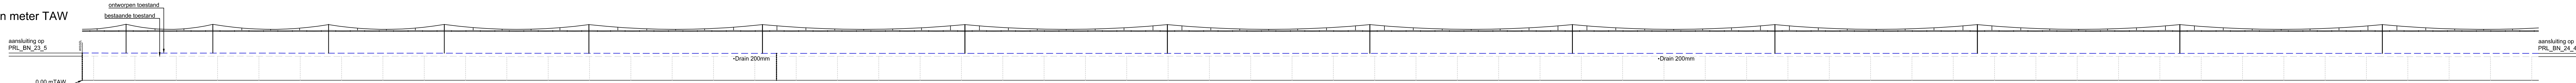

VERTICAAL TRACE	Ontworpen hellingen	0.50‰	0.00‰	
	Lengte	L=168.000 m	L=647.228 m	
	Gecumuleerde afstanden	
	Ontworpen hoogtes	0.903	6.584	0.735	5.500	
Verhogingen		0.746	0.751		0.771		0.766		0.750		0.749		0.769		0.778		0.743		0.709		0.751		0.799		0.786		0.781		0.773		0.772		0.768		0.741		0.735	5.773	0.716		0.713		0.713		0.710		0.703		0.698		0.698		0.689		0.683		0.686		0.681		0.678		0.676		0.689		0.702		0.706		0.707		0.706		0.707		0.706		0.702		0.697		0.716		0.741		0.751		0.754		0.781		0.772		0.748		0.724		0.712		0.702		0.738		0.792		0.779		0.749		0.740		0.745		0.758		0.780		0.793		0.781		0.768	
	Gecumuleerde afstanden	0.000	5.832		0.890		3.806		4.696		5.445		6.214		6.992		7.735		8.444		9.153		9.852		10.541		11.220		11.889		12.548		13.197		13.836		14.465		15.084		15.693		16.292		16.881		17.460		18.029		18.588		19.137		19.676		20.205		20.724		21.233		21.732		22.221		22.699		23.168		23.627		24.076		24.515		24.944		25.363		25.772		26.171		26.560		26.939		27.308		27.667		28.016		28.355		28.684		29.003		29.312		29.611		29.900		30.179		30.448		30.707		30.956		31.195		31.424		31.643		31.852		32.051		32.240		32.419		32.588		32.747		32.896		33.035		33.164		33.283		33.392		33.491		33.580		33.659		33.728		33.787		33.836		33.875		33.904		33.923		33.932		33.931		33.920		33.899		33.868		33.827		33.776		33.715		33.644		33.563		33.472		33.371		33.260		33.139		33.008		32.867		32.716		32.555		32.384		32.203		32.012		31.811		31.600		31.379		31.148		30.907		30.656		30.395		30.124		29.843		29.552		29.251		28.940		28.619		28.288		27.947		27.596		27.235		26.864		26.483		26.092		25.691		25.280		24.859		24.428		23.987		23.536		23.075		22.604		22.123		21.632		21.131		20.620		20.099		19.568		19.027		18.476		17.915		17.344		16.763		16.182		15.591		15.000		14.399		13.788		13.167		12.536		11.895		11.244		10.583		9.912		9.231		8.540		7.839		7.128		6.407		5.676		4.935		4.184		3.423		2.652		1.871		1.080		0.279		-0.520		-1.311		-2.092		-2.863		-3.624		-4.375		-5.116		-5.847		-6.568		-7.279		-7.980		-8.671		-9.352		-10.023		-10.684		-11.335		-11.976		-12.607		-13.228		-13.839		-14.440		-15.031		-15.612		-16.183		-16.744		-17.295		-17.836		-18.367		-18.888		-19.400		-19.901		-20.392		-20.873		-21.344		-21.805		-22.256		-22.697		-23.128		-23.549		-23.960		-24.361		-24.752		-25.133		-25.504		-25.865		-26.216		-26.557		-26.888		-27.209		-27.520		-27.821		-28.112		-28.393		-28.664		-28.925		-29.176		-29.417		-29.648		-29.869		-30.080		-30.281		-30.472		-30.653		-30.824		-30.985		-31.136		-31.277		-31.408		-31.529		-31.640		-31.741		-31.832		-31.913		-32.004		-32.085		-32.156		-32.217		-32.268		-32.309		-32.340		-32.361		-32.372		-32.373		-32.364		-32.345		-32.316		-32.277		-32.228		-32.169		-32.100		-32.021		-31.932		-31.833		-31.724		-31.605		-31.476		-31.337		-31.188		-31.029		-30.860		-30.681		-30.492		-30.293		-30.084		-29.865		-29.636		-29.397		-29.148		-28.889		-28.620		-28.341		-28.052		-27.753		-27.444		-27.125		-26.796		-26.457		-26.108		-25.749		-25.380		-25.001		-24.612		-24.213		-23.804		-23.385		-22.956		-22.517		-22.068		-21.609		-21.140		-20.661		-20.172		-19.673		-19.164		-18.645		-18.116		-17.577		-17.028		-16.469		-15.900		-15.321		-14.732		-14.133		-13.524		-12.905		-12.276		-11.637		-10.988		-10.329		-9.660		-8.981		-8.292		-7.593		-6.884		-6.165		-5.436		-4.697		-3.948		-3.189		-2.420		-1.641		-0.852		0.000		0.801		1.592		2.373		3.144		3.905		4.656		5.397		6.128		6.849		7.560		8.261		8.952		9.633		10.304		10.965		11.616		12.257		12.888		13.509		14.120		14.721		15.312		15.893		16.464		17.025		17.576		18.117		18.648		19.169		19.680		20.181		20.672		21.153		21.624		22.085		22.536		22.977		23.408		23.829		24.240		24.641		25.032		25.413		25.784		26.145		26.496		26.837		27.168		27.489		27.800		28.101		28.392		28.673		28.944		29.205		29.456		29.697		29.928		30.149		30.360		30.561		30.752		30.933		31.104		31.265		31.416		31.557		31.688		31.809		31.920		32.021		32.112		32.193		32.264		32.325		32.376		32.417		32.448		32.469		32.480		32.481		32.472		32.453		32.424		32.385		32.336		32.277		32.208		32.129		32.040		31.941		31.832		31.713		31.584		31.445		31.296		31.137		30.968		30.789		30.600		30.401		30.192		29.973		29.744		29.505		29.256		28.997		28.728		28.449		28.160		27.861		27.552		27.233		26.904		26.565		26.216		25.857		25.488		25.109		24.720		24.321		23.912		23.493		23.064		22.625		22.176		21.717		21.248		20.769		20.280		19.781		19.272		18.753		18.224		17.685		17.136		16.577		16.008		15.429		14.840		14.241		13.632		13.013		12.384		11.745		11.096		10.437		9.768		9.089		8.400		7.701		7.002		6.293		5.574		4.845		4.106		3.357		2.608		1.849		1.080		0.301		-0.478		-1.249		-2.010		-2.761		-3.502		-4.233		-4.954		-5.665		-6.366		-7.057		-7.738		-8.409		-9.070		-9.721		-10.362		-11.003		-11.634		-12.255		-12.866		-13.467		-14.058		-14.639		-15.210		-15.771		-16.322		-16.863		-17.394		-17.915		-18.426		-18.927		-19.418		-19.899		-20.370		-20.831		-21.282		-21.723		-22.154		-22.575		-23.006		-23.427		-23.838		-24.239		-24.630		-25.011		-25.382		-25.743		-26.094		-26.435		-26.766		-27.087		-27.398		-27.699		-27.990		-28.271		-28.542		-28.803		-29.054		-29.295		-29.526		-29.747		-29.958		-30.159		-30.350		-30.531		-30.702		-30.863		-31.014		-31.155		-31.286		-31.407		-31.518		-31.619		-31.710		-31.791		-31.862		-31.923		-31.974		-32.015		-32.046		-32.067		-32.078		-32.079		-32.070		-32.051		-32.022		-31.983		-31.934		-31.875		-31.806		-31.727		-31.638		-31.539		-31.430		-31.311		-31.182		-31.043		-30.894		-30.735		-30.566		-30.387		-30.208		-30.019		-29.820		-29.611		-29.392		-29.163		-28.924		-28.675		-28.416		-28.147		-27.868		-27.579		-27.280		-26.971		-26.652		-26.323		-25.984		-25.635		-25.276		-24.907		-24.528		-24.139		-23.740		-23.331		-22.912	