


PRL_BN_23_5

Horizontale schaal 1/500

Verticale schaal 1/500

Referentievlak 5.30 mTAW

Alle maten in meter en hoogtes in meter TAW



| VERTICAAL TRACE | Ontworpen hellingen | 0.50% | | 0.00‰ | |
|--------------------------|---------------------------|-------------|-------|-------------|-------|
| | Lengte | L=242.000 m | | L=646.038 m | |
| | Gecumuleerde afstanden | | | | |
| | Ontworpen hoogtes | 5.821 | 5.821 | 5.821 | 5.821 |
| VERTICAAL TRACE | Verhogingen | 0.666 | 0.666 | 0.666 | 0.666 |
| | Gecumuleerde afstanden | 0.940 | 0.940 | 0.940 | 0.940 |
| | Bestaande hoogtes | 5.954 | 5.954 | 5.954 | 5.954 |
| | Gecumuleerde afstanden | 0.940 | 0.940 | 0.940 | 0.940 |
| HORIZONTAL TRACE | Snelheid | | | | |
| | Gegevens tracé | L=93.434m | | L=819.217m | |
| | Gecumuleerde afstanden | | | | |
| | Ontworpen hoogtes | 5.821 | 5.821 | 5.821 | 5.821 |
| INFRASTRUCTUUR ELEMENTEN | Gecumuleerde afstanden | | | | |
| | ONB-OVB-LVX-Perron-andere | 5.821 | 5.821 | 5.821 | 5.821 |

