


PRL_BN_23_7

Horizontale schaal 1/500

Verticale schaal 1/500

Referentievlak 5.30 mTAW

Alle maten in meter en hoogtes in meter TAW

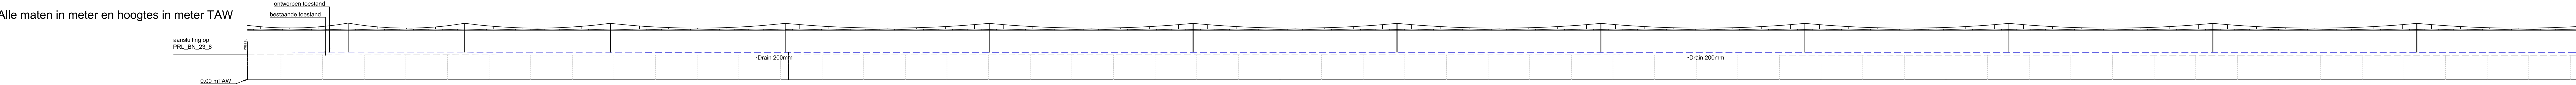

VERTICAAL TRACE	Ontworpen hellingen	
	Lengte	
	0.50‰	
	0.00‰	
Gecumuleerde afstanden		L=130.000 m
Ontworpen hoogtes		L=650.740 m
Verhogingen		
Gecumuleerde afstanden		
Bestaande hoogtes		
HORIZONTAAL TRACE	Snelheid	
	Gegevens tracé	
	L=820.768m	
INFRASTRUCTUUR ELEMENTEN	Gecumuleerde afstanden	
	KP-HP-BVL-Sein	
Gecumuleerde afstanden		
ONB-OVB-LVX-Perron-andere		

