


PRL_BN_24_16

Horizontale schaal 1/500
Verticale schaal 1/500
Referentievlak 5.30 mTAW

Alle maten in meter en hoogtes in meter TAW

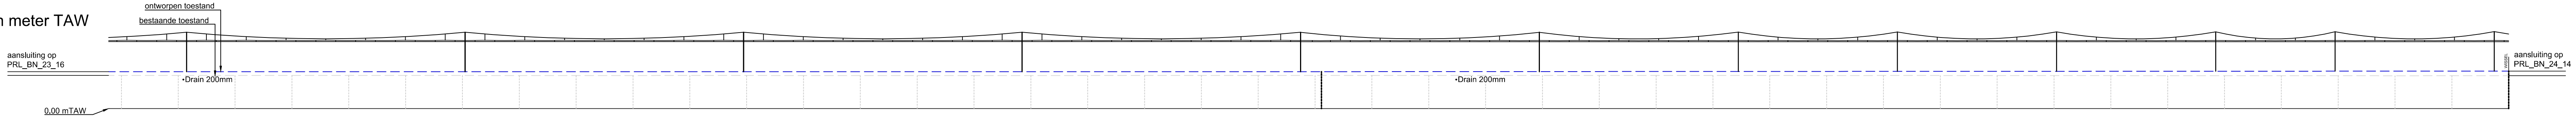

| |
|---|
| VERTICAAL TRACE | Ontworpen hellingen Lengte | |<div><div></div><div>-0.50‰</div><div>L=208.875 m</div></div> | |
| | Gecumuleerde afstanden Ontworpen hoogtes | |0.000 6.500 | |
| | Verhogingen | 0.671 | |0.669 | |0.667 | |0.658 | |0.652 | |0.662 | |0.671 | |0.676 | |0.675 | |0.674 | |0.672 | |0.672 | |0.676 | |0.681 | |0.680 | |0.680 | |0.677 | |0.673 | |0.671 | |0.670 | |0.668 | |0.663 | |0.666 | |0.674 | |0.682 | |0.688 | |0.693 | |0.698 | |0.700 | |0.709 | |0.725 | |0.722 | |0.729 | |0.744 | |0.753 | |0.763 | |0.770 | |0.776 | |0.784 | |0.798 | |0.815 | |0.809 | |0.800 | |0.805 | |
| | Gecumuleerde afstanden Bestaande hoogtes | 0.420 5.829 | |0.410 5.831 | |0.400 5.833 | |0.390 5.842 | |0.380 5.848 | |0.370 5.838 | |0.360 5.829 | |0.350 5.824 | |0.340 5.825 | |0.330 5.826 | |0.320 5.826 | |0.310 5.826 | |0.300 5.824 | |0.290 5.819 | |0.280 5.820 | |0.270 5.820 | |0.260 5.823 | |0.250 5.827 | |0.240 5.829 | |0.230 5.830 | |0.220 5.832 | |0.210 5.837 | |0.209 5.837 | |0.200 5.839 | |0.190 5.836 | |0.180 5.833 | |0.170 5.832 | |0.160 5.831 | |0.150 5.832 | |0.140 5.835 | |0.130 5.831 | |0.120 5.820 | |0.110 5.828 | |0.100 5.825 | |0.090 5.815 | |0.080 5.812 | |0.070 5.807 | |0.060 5.805 | |0.050 5.804 | |0.040 5.801 | |0.030 5.792 | |0.020 5.780 | |0.010 5.791 | |0.000 6.500 | |
| | Snelheid | |
| HORIZONTAAL TRACE | Gegevens tracé | L=855.901m | |
| | Gecumuleerde afstanden Ontworpen hoogtes | |
| INFRASTRUCTUUR ELEMENTEN | Gecumuleerde afstanden KP-HP-BVL-Sein | |
| | Gecumuleerde afstanden ONB-OVB-LVX-Perron-andere | |

