


PRL_BN_24_17

Horizontale schaal 1/500

Verticale schaal 1/500

Referentievlak 5.30 mTAW

Alle maten in meter en hoogtes in meter TAW

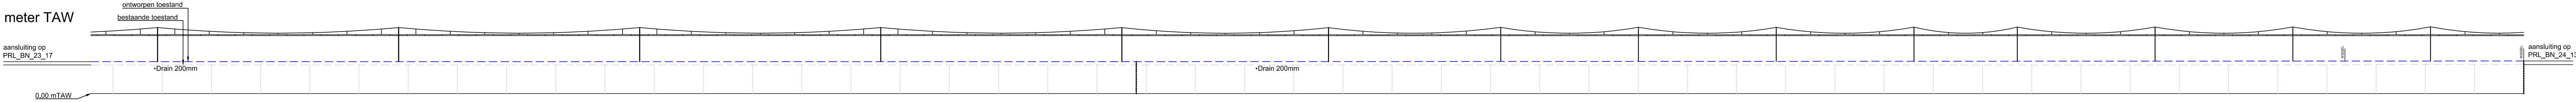

VERTICAAL TRACE	Ontworpen hellingen	
	Lengte	
	Gecumuleerde afstanden	
	Ontworpen hoogtes	
VERTICAAL TRACE	Verhogingen	
	Gecumuleerde afstanden	
	Bestaande hoogtes	
	Snelheid	
HORIZONTAAL TRACE	Gegevens tracé	
	Gecumuleerde afstanden	
	Ontworpen hoogtes	
INFRASTRUCTUUR ELEMENTEN	Gecumuleerde afstanden	
	ONB-OVB-LVX-Perron-andere	

