


PRL_BN_24_2

Horizontale schaal 1/500

Verticale schaal 1/500

Referentievlak 5.30 mTAW

Alle maten in meter en hoogtes in meter TAW

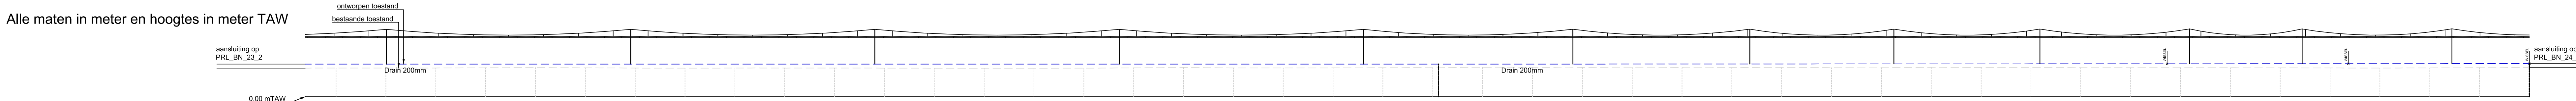

VERTICAAL TRACE	Ontworpen hellingen	0.00‰		-0.50‰	
	Lengte			L=218.849 m	
	Gecumuleerde afstanden				
	Ontworpen hoogtes				
HORIZONTALAAL TRACE	Verhogingen	0.783	0.779	0.768	0.724
	Gecumuleerde afstanden	0.440	0.430	0.420	0.410
	Bestaande hoogtes	5.717	5.721	5.732	5.776
	Snelheid				
INFRASTRUCTUUR ELEMENTEN	Gegevens tracé	R=250.000m L=82.177m			
	Gecumuleerde afstanden				
	Ontworpen hoogtes				
	Gecumuleerde afstanden				
INFRASTRUCTUUR ELEMENTEN	KP-HP-BVL-Sein				
	Gecumuleerde afstanden				
	ONB-OVB-LVX-Perron-andere				

