


PRL_BN_24_7

Horizontale schaal 1/500

Verticale schaal 1/500

Referentievlak 5.30 mTAW

Alle maten in meter en hoogtes in meter TAW

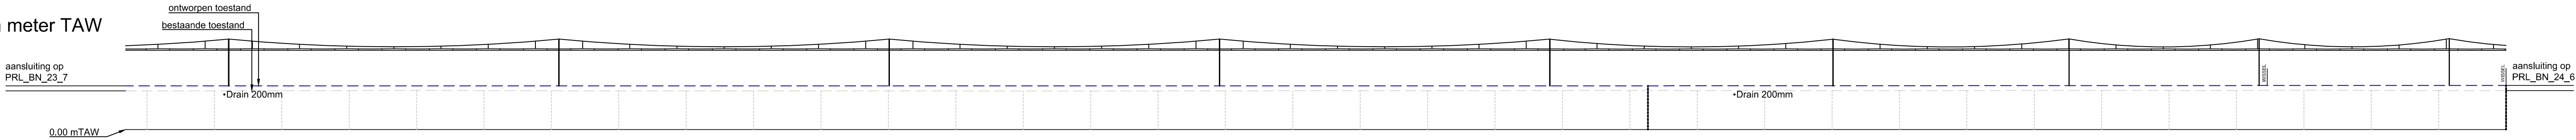

VERTICAAL TRACE	Ontworpen hellingen		
	Lengte		
	Gecumuleerde afstanden		
	Ontworpen hoogtes		
VERTICAAL TRACE	Verhogingen		
	Gecumuleerde afstanden		
	Bestaande hoogtes		
	Snelheid		
HORIZONTAAL TRACE	Gegevens tracé		
	Gecumuleerde afstanden		
INFRASTRUCTUUR ELEMENTEN	Ontworpen hoogtes		
	Gecumuleerde afstanden		
INFRASTRUCTUUR ELEMENTEN	KP-HP-BVL-Sein		
	Gecumuleerde afstanden		
INFRASTRUCTUUR ELEMENTEN	ONB-OVB-LVX-Perron-andere		
	Gecumuleerde afstanden		

