


PRL\_BN\_24\_9

Horizontale schaal 1/500

Verticale schaal 1/500

Referentievlak 5.30 mTAW

Alle maten in meter en hoogtes in meter TAW

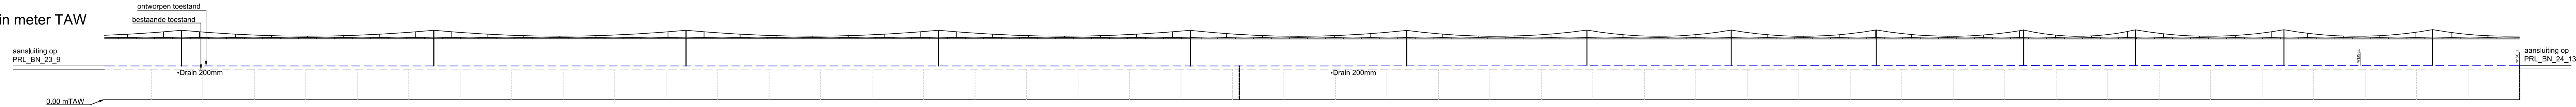

VERTICAAL TRACE	Ontworpen hellingen Lengte		
	Gecumuleerde afstanden Ontworpen hoogtes		
	Verhogingen		
	Gecumuleerde afstanden Bestaande hoogtes		
Snelheid			
HORIZONTAAL TRACE	Gegevens tracé		
	Gecumuleerde afstanden Ontworpen hoogtes		
INFRASTRUCTUUR ELEMENTEN	Gecumuleerde afstanden KP-HP-BVL-Sein		
	Gecumuleerde afstanden ONB-OVB-LVX-Perron-andere		

