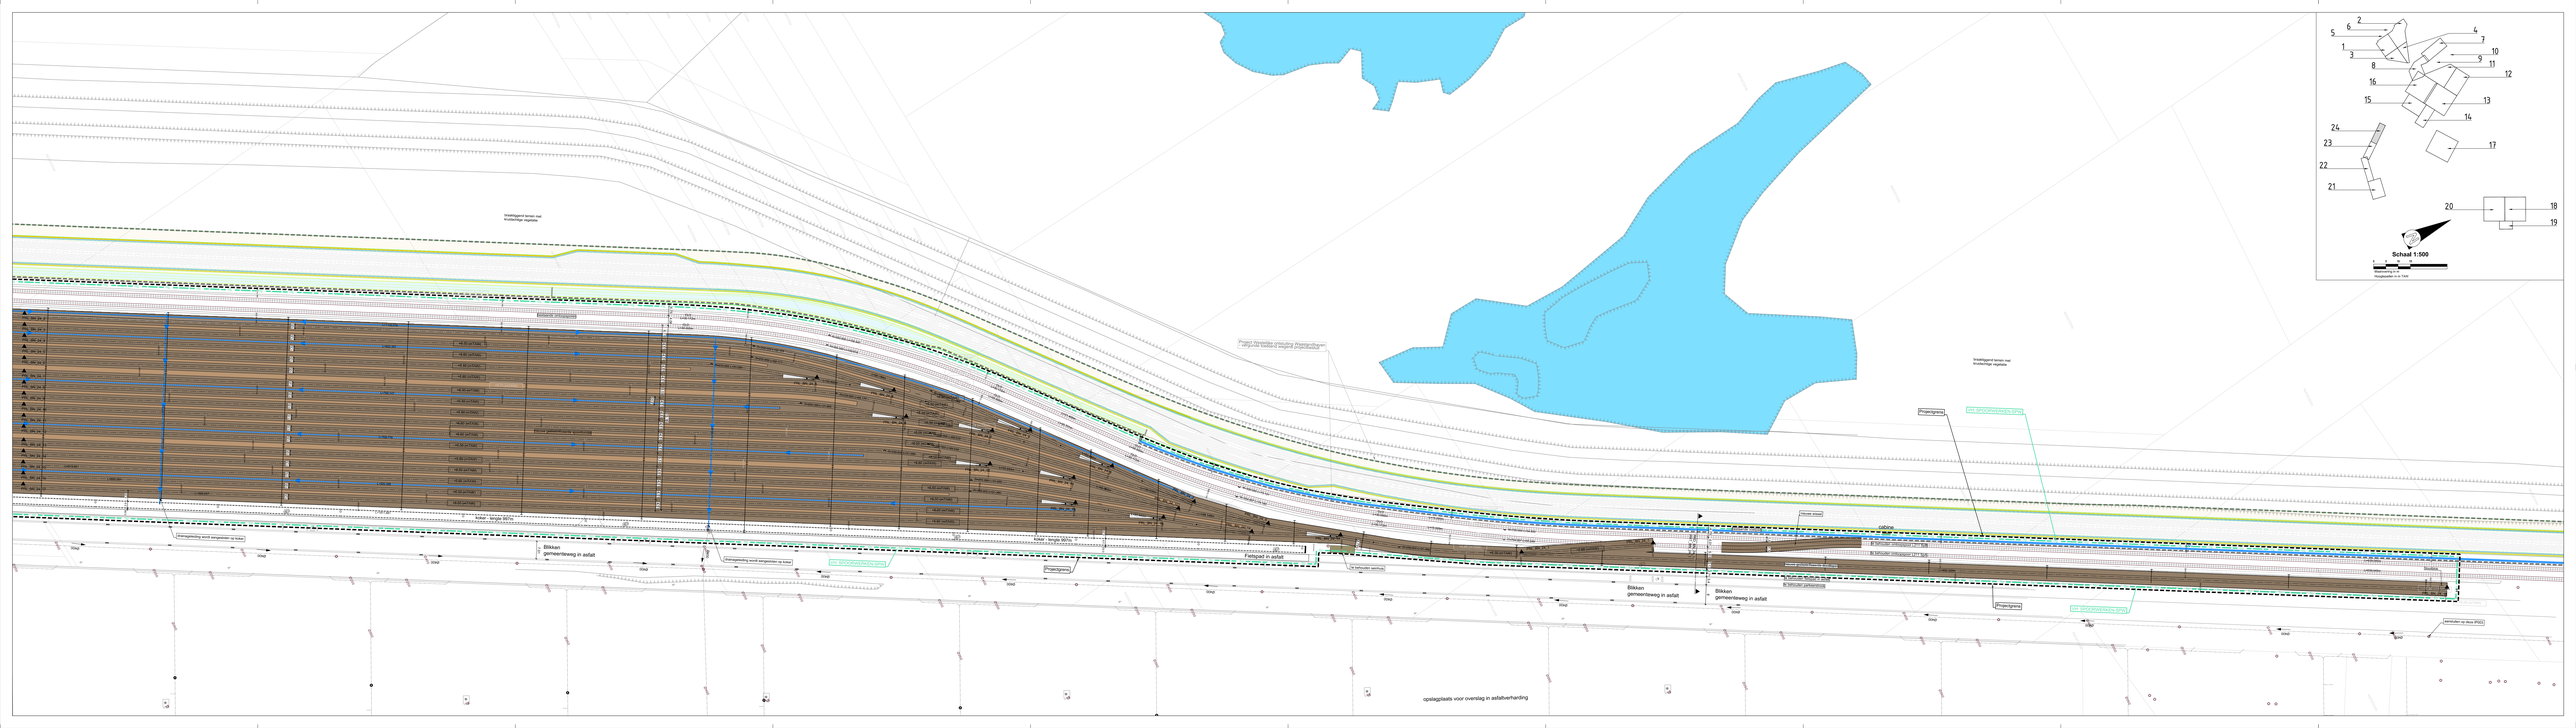
Schaal 1:500
Projectgrens
Fietspad in asfalt
Blikken gemeentepad in asfalt
Blikken gemeenteweg in asfalt
opslagplaats voor overslag in asfaltverharding
cabine
Projectgrens
Projectgrens
Projectgrens